


- Anforderungen an Bauteile hinsichtlich des Brandschutzes nach LBOVVO §6(2)1.f**
- BaBw** Wand in Bauart einer Brandwand
 - rd** rauchdicht
 - ss** selbstschließend
 - ds** dichtschließend
 - fh** feuerhemmend
 - fb** feuerbeständig
 - BW** Brandwand
 - nb** nicht brennbar
 - RA** Rauchabzug
 - 1.RW** Erster Rettungsweg
 - 2.RW** Zweiter Rettungsweg

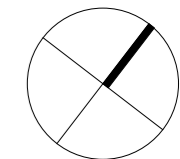

8340

SCHINDLER ARCHITEKTEN
GmbH

Kastelbergstr. 19
79183 Waldkirch
Tel.: 07681-4705-0
www.thomas-schindler.de
info@thomas-schindler.de

Bauherr

Ortenau Saalbach Projekte
GmbH, Donato Sica
Leopoldring 1
79098 Freiburg

Bauvorhaben

Mehrfamilienhaus
Hauptstraße
79183 Waldkirch-Kollnau



Darstellung

Bauantrag
Plan 2 von 11

Erdgeschoss

Plan Nr. **010-0**
Index **C**

Datei: 8340 - Bauantrag.vwx
Datum: 2020-12-10
Gezeichnet: ph,sh
Maßstab: 1:100
Plangröße: ISO A2

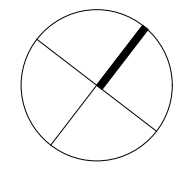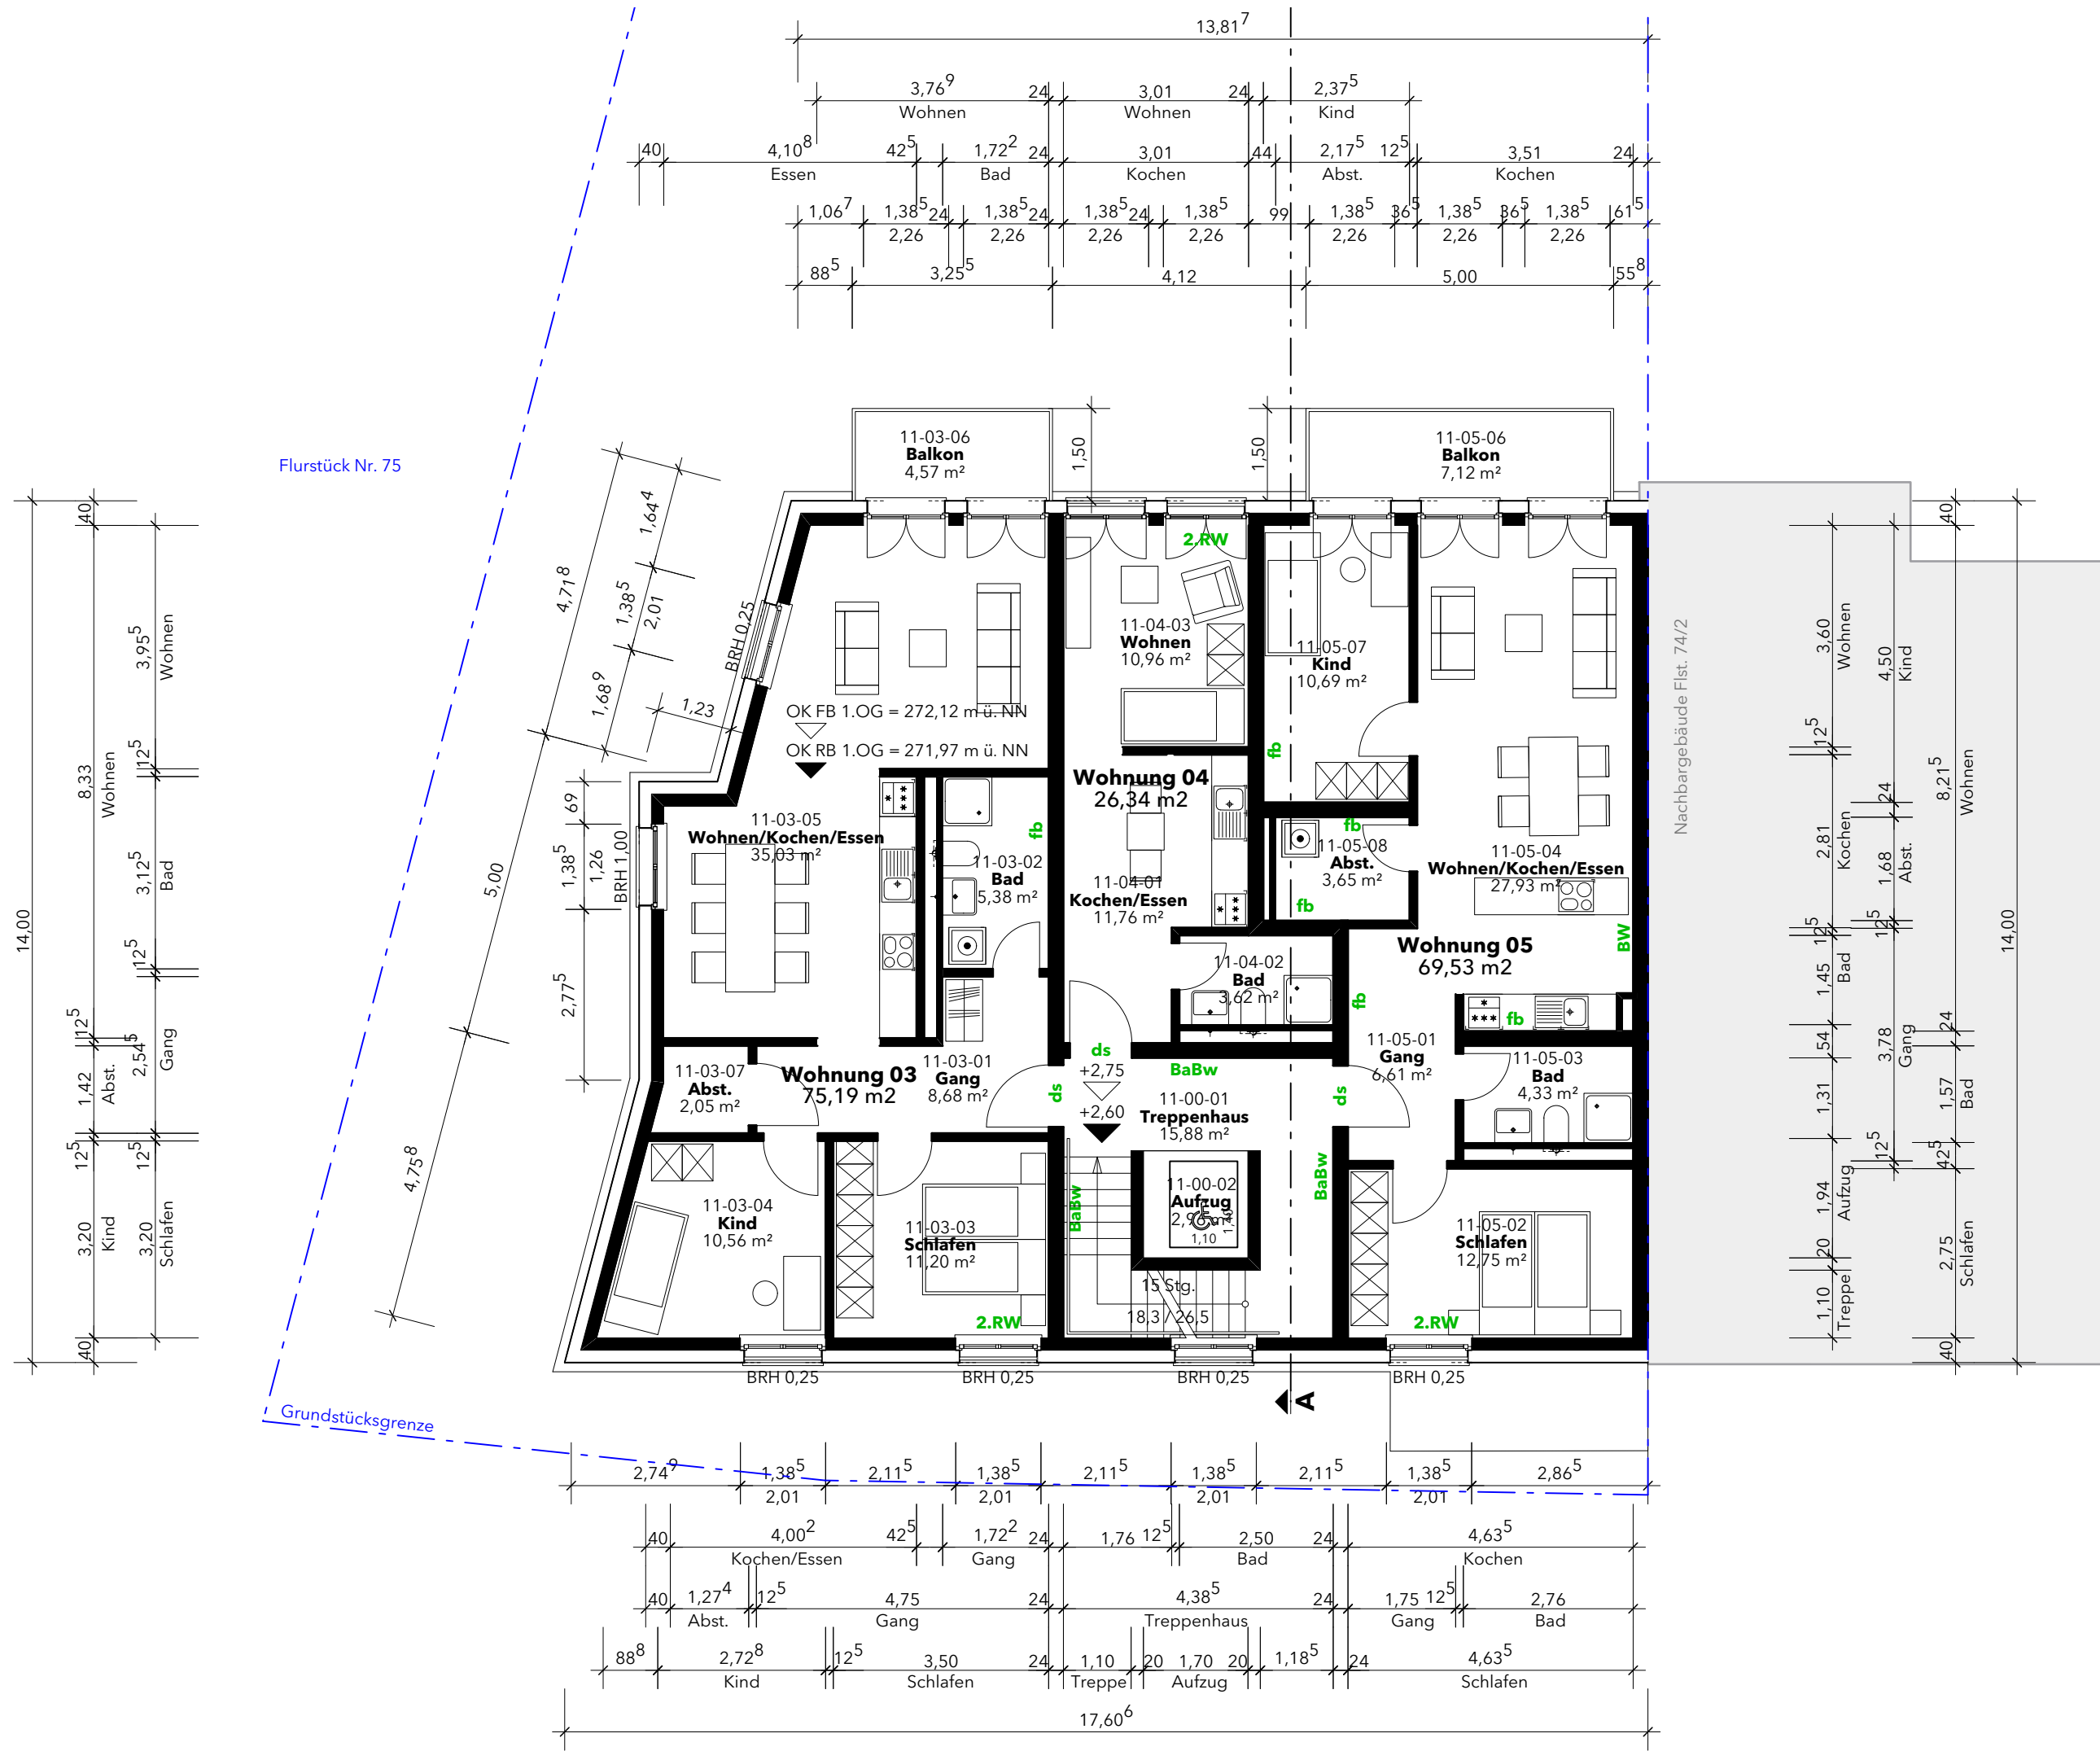

8340

SCHINDLER ARCHITEKTEN
GmbH

Kastelbergstr. 19
79183 Waldkirch
Tel.: 07681-4705-0
www.thomas-schindler.de
info@thomas-schindler.de

Bauherr

Ortenau Saalbach Projekte
GmbH, Donato Sica
Leopoldring 1
79098 Freiburg

Bauvorhaben

Mehrfamilienhaus
Hauptstraße
79183 Waldkirch-Kollnau


Darstellung

Bauantrag
Plan 3 von 11

1. Obergeschoss




Plan Nr. **011-0**
Index **C**

Datei: 8340 - Bauantrag.vwx
Datum: 2020-12-10
Gezeichnet: ph,sh
Maßstab: 1:100
Plangröße: ISO A3

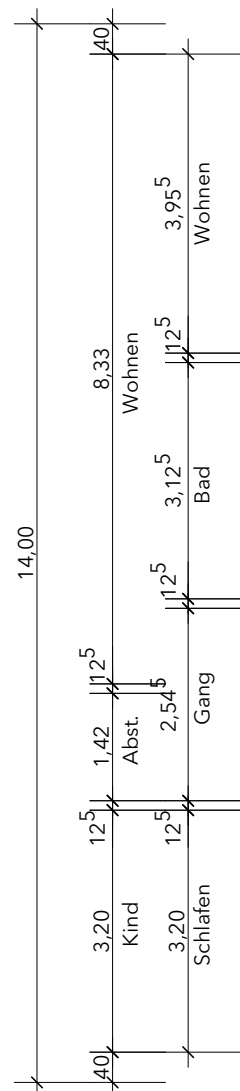

Flurstück Nr. 75

Grundstücksgrenze

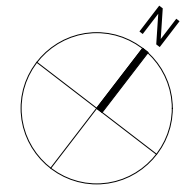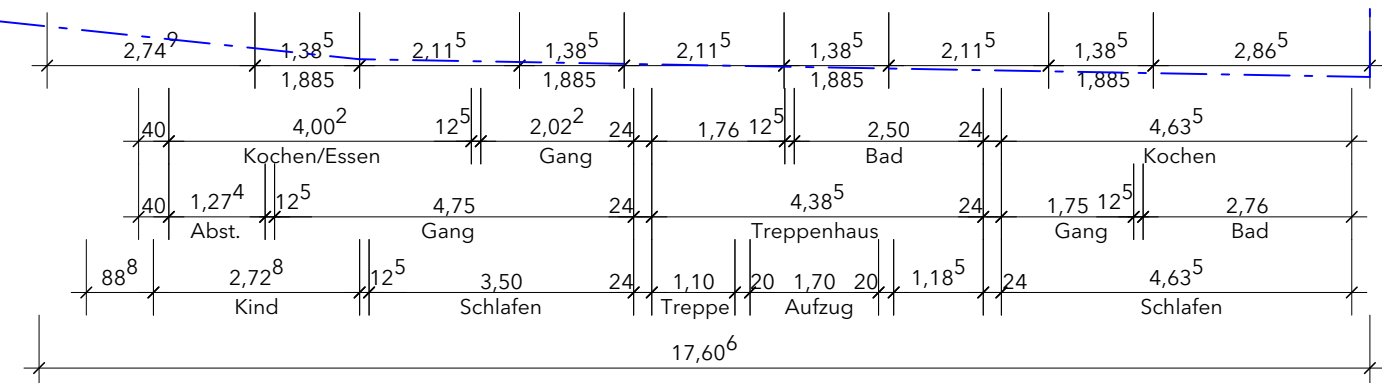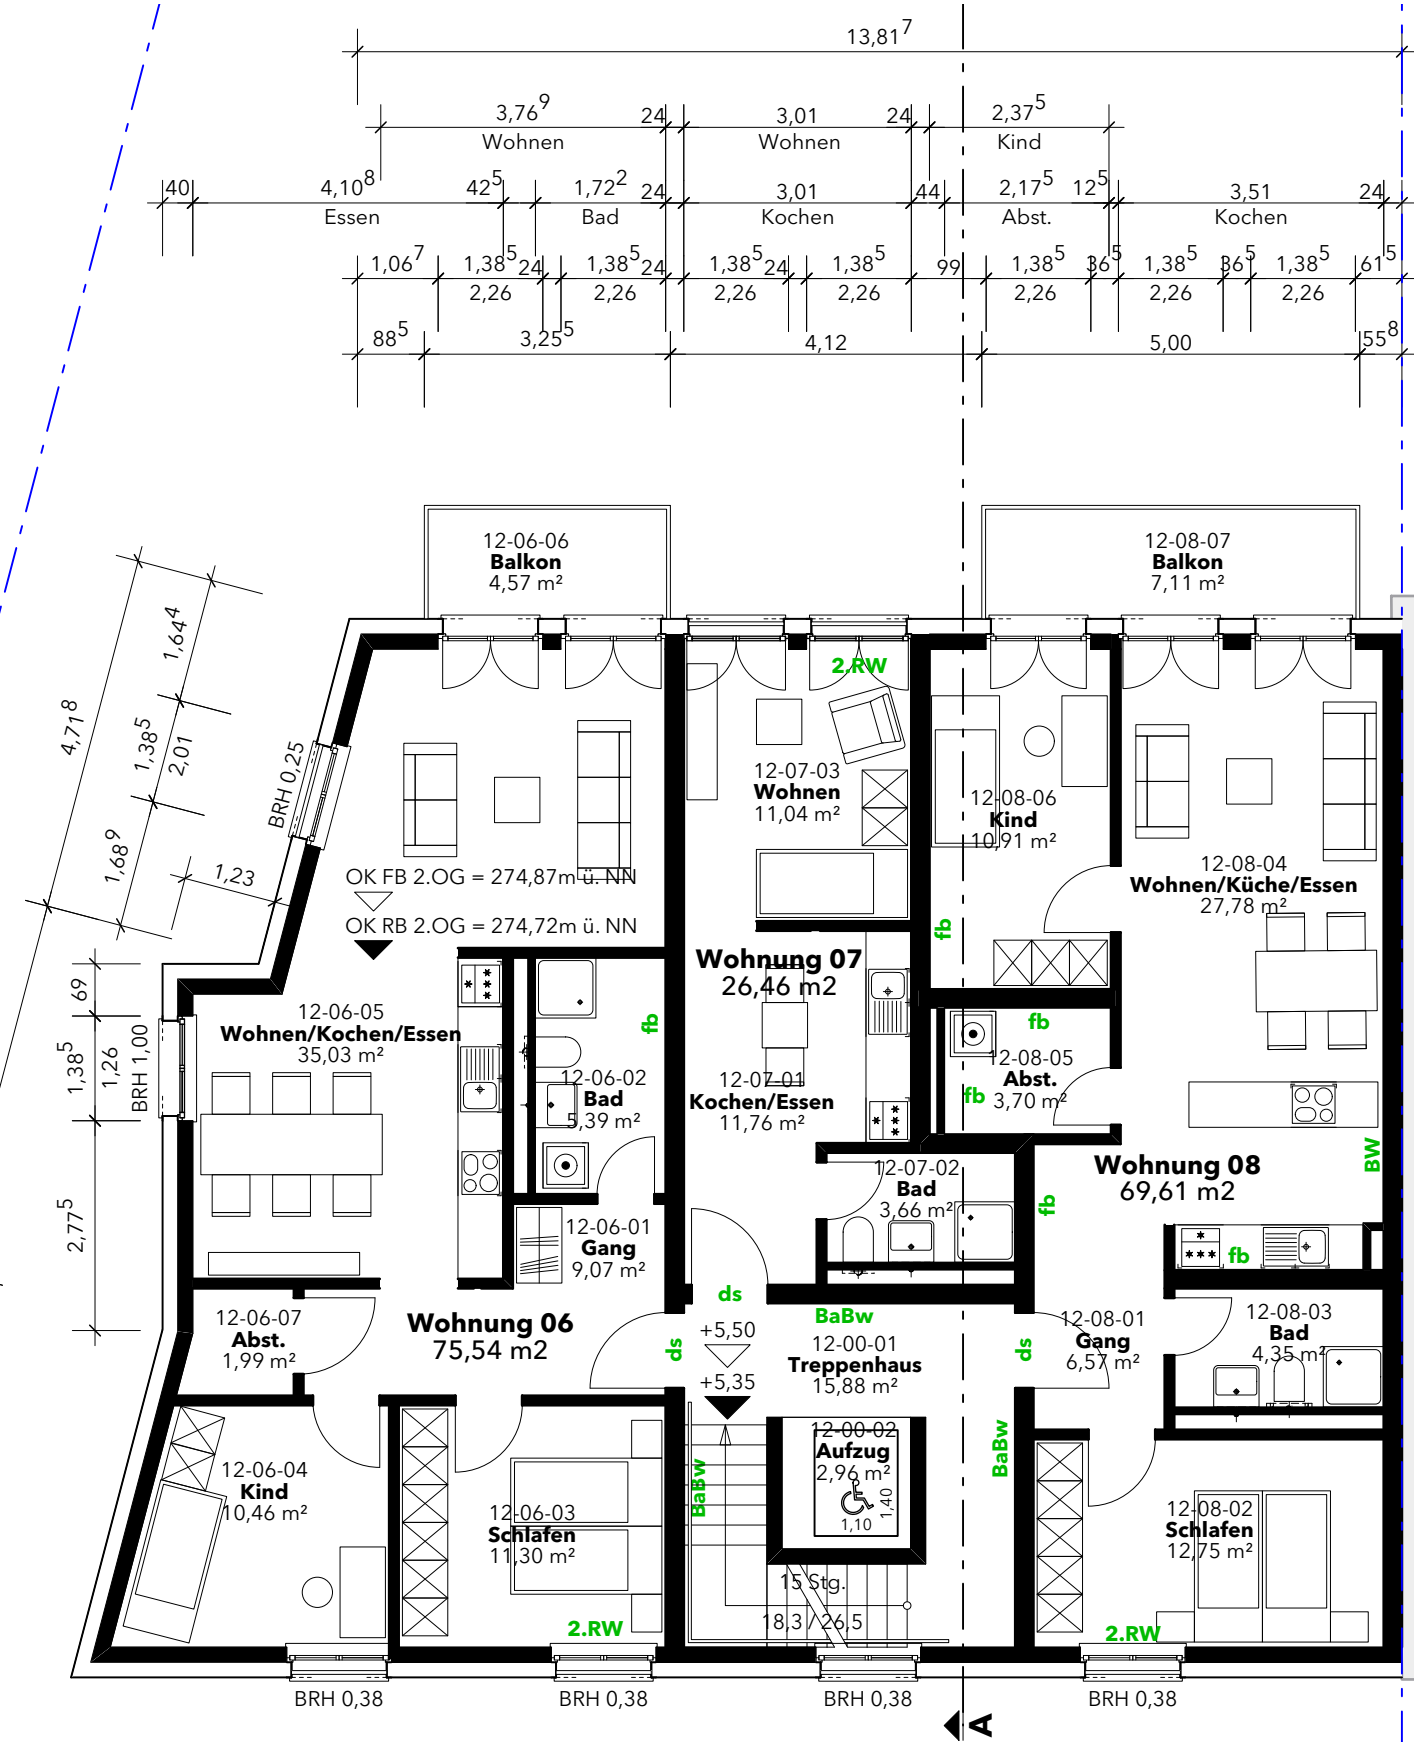

8340

SCHINDLER ARCHITEKTEN
GmbH

Kastelbergstr. 19
79183 Waldkirch
Tel.: 07681-4705-0
www.thomas-schindler.de
info@thomas-schindler.de

Bauherr

Ortenau Saalbach Projekte
GmbH, Donato Sica
Leopoldring 1
79098 Freiburg

Bauvorhaben

Mehrfamilienhaus
Hauptstraße
79183 Waldkirch-Kollnau


Darstellung

Bauantrag
Plan 4 von 11

2. Obergeschoss

Plan Nr. **012-0**
Index **C**

Datei: 8340 - Bauantrag.vwx
Datum: 2020-12-10
Gezeichnet: ph, sh
Maßstab: 1:100
Plangröße: ISO A3

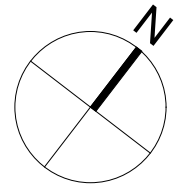

8340

SCHINDLER ARCHITEKTEN
GmbH

Kastelbergstr. 19
79183 Waldkirch
Tel.: 07681-4705-0
www.thomas-schindler.de
info@thomas-schindler.de

Bauherr

Ortenau Saalbach Projekte
GmbH, Donato Sica
Leopoldring 1
79098 Freiburg

Bauvorhaben

Mehrfamilienhaus
Hauptstraße
79183 Waldkirch-Kollnau

Darstellung

Bauantrag
Plan 5 von 11

3. Obergeschoss

Plan Nr. **013-0**
Index **C**


Datei: 8340 - Bauantrag.vwx
Datum: 2020-12-10
Gezeichnet: ph, sh
Maßstab: 1:100
Plangröße: ISO A3

Flurstück Nr. 75

5,12⁸
Arbeiten


Grundstücksgrenze

4,27⁵ 1,7⁵ 2,12⁹ 12⁵ 3,31⁸ 24
Arbeiten Abst. Schlafen

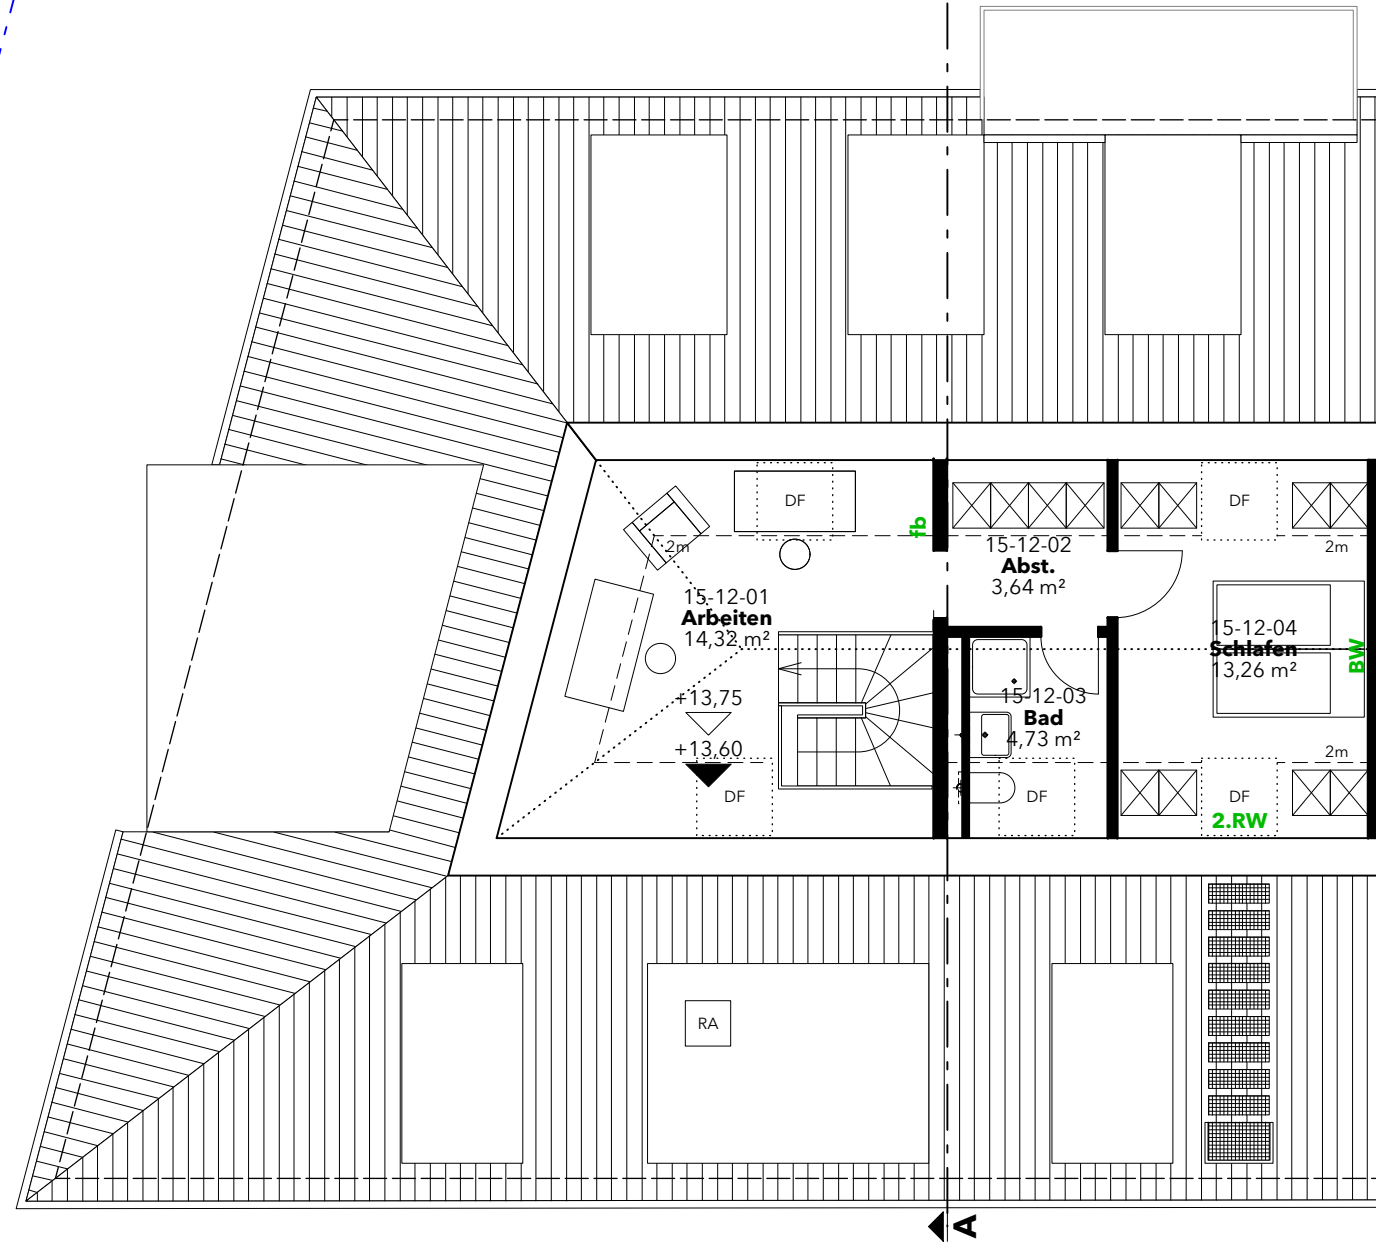

5,59¹ 47⁵ 1,82⁹ 12⁵ 3,31⁸ 24
Arbeiten Bad Schlafen

2,72⁹ 1,25 2,27⁴ 5,12⁸
Bad Abst. Schlafen

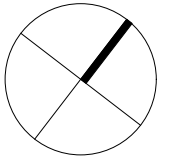

8340

SCHINDLER ARCHITEKTEN
GmbH

Kastelbergstr. 19
79183 Waldkirch
Tel.: 07681-4705-0
www.thomas-schindler.de
info@thomas-schindler.de

Bauherr

Ortenau Saalbach Projekte
GmbH, Donato Sica
Leopoldring 1
79098 Freiburg

Bauvorhaben

Mehrfamilienhaus
Hauptstraße
79183 Waldkirch-Kollnau


Darstellung

Bauantrag
Plan 7 von 11

Dachspitz

Plan Nr. **015-0**
Index **C**

Datei: 8340 - Bauantrag.vwx
Datum: 2020-12-10
Gezeichnet: ph, sh
Maßstab: 1:100
Plangröße: ISO A3

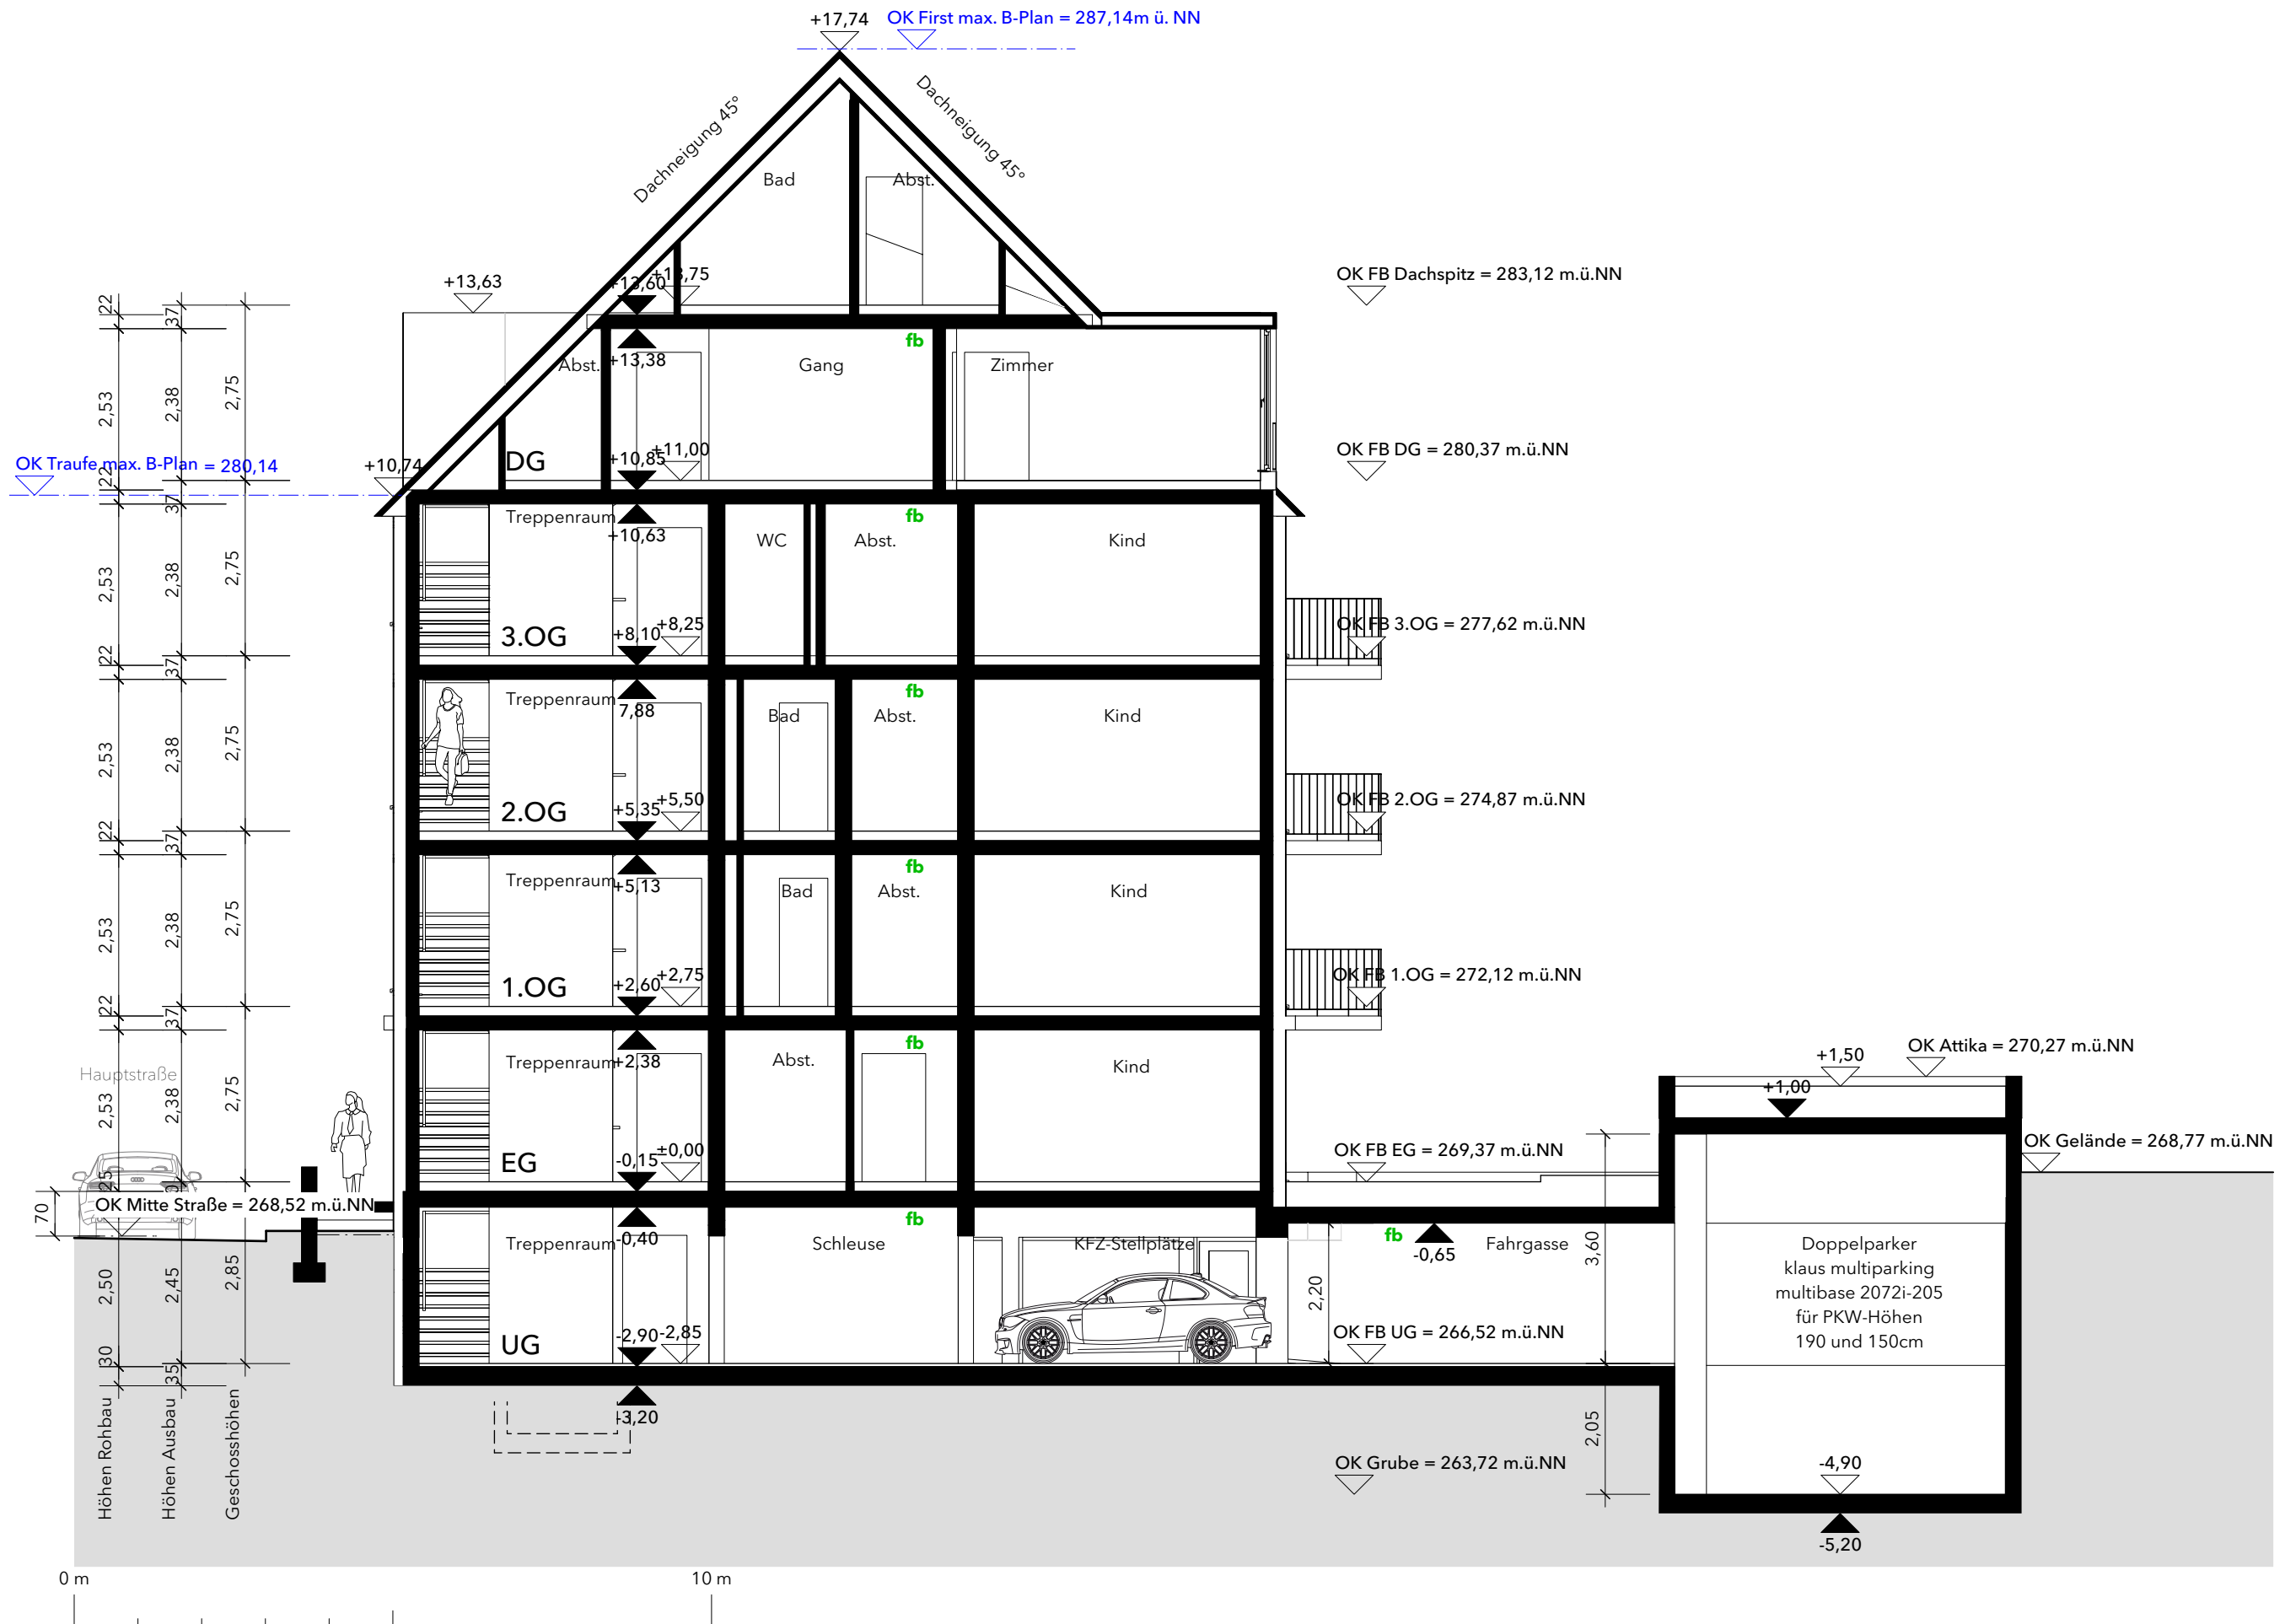

8340

SCHINDLER ARCHITEKTEN
GmbH

Kastelbergstr. 19
79183 Waldkirch
Tel.: 07681-4705-0
www.thomas-schindler.de
info@thomas-schindler.de

Bauherr

Ortenau Saalbach Projekte
GmbH, Donato Sica
Leopoldring 1
79098 Freiburg

Bauvorhaben

Mehrfamilienhaus
Hauptstraße
79183 Waldkirch-Kollnau


Darstellung

Bauantrag
Plan 8 von 11

Schnitt A-A

Plan Nr. **030-0**
Index **C**

Datei: 8340 - Bauantrag.vwx
Datum: 2020-12-10
Gezeichnet: ph, sh
Maßstab: 1:100
Plangröße: ISO A3

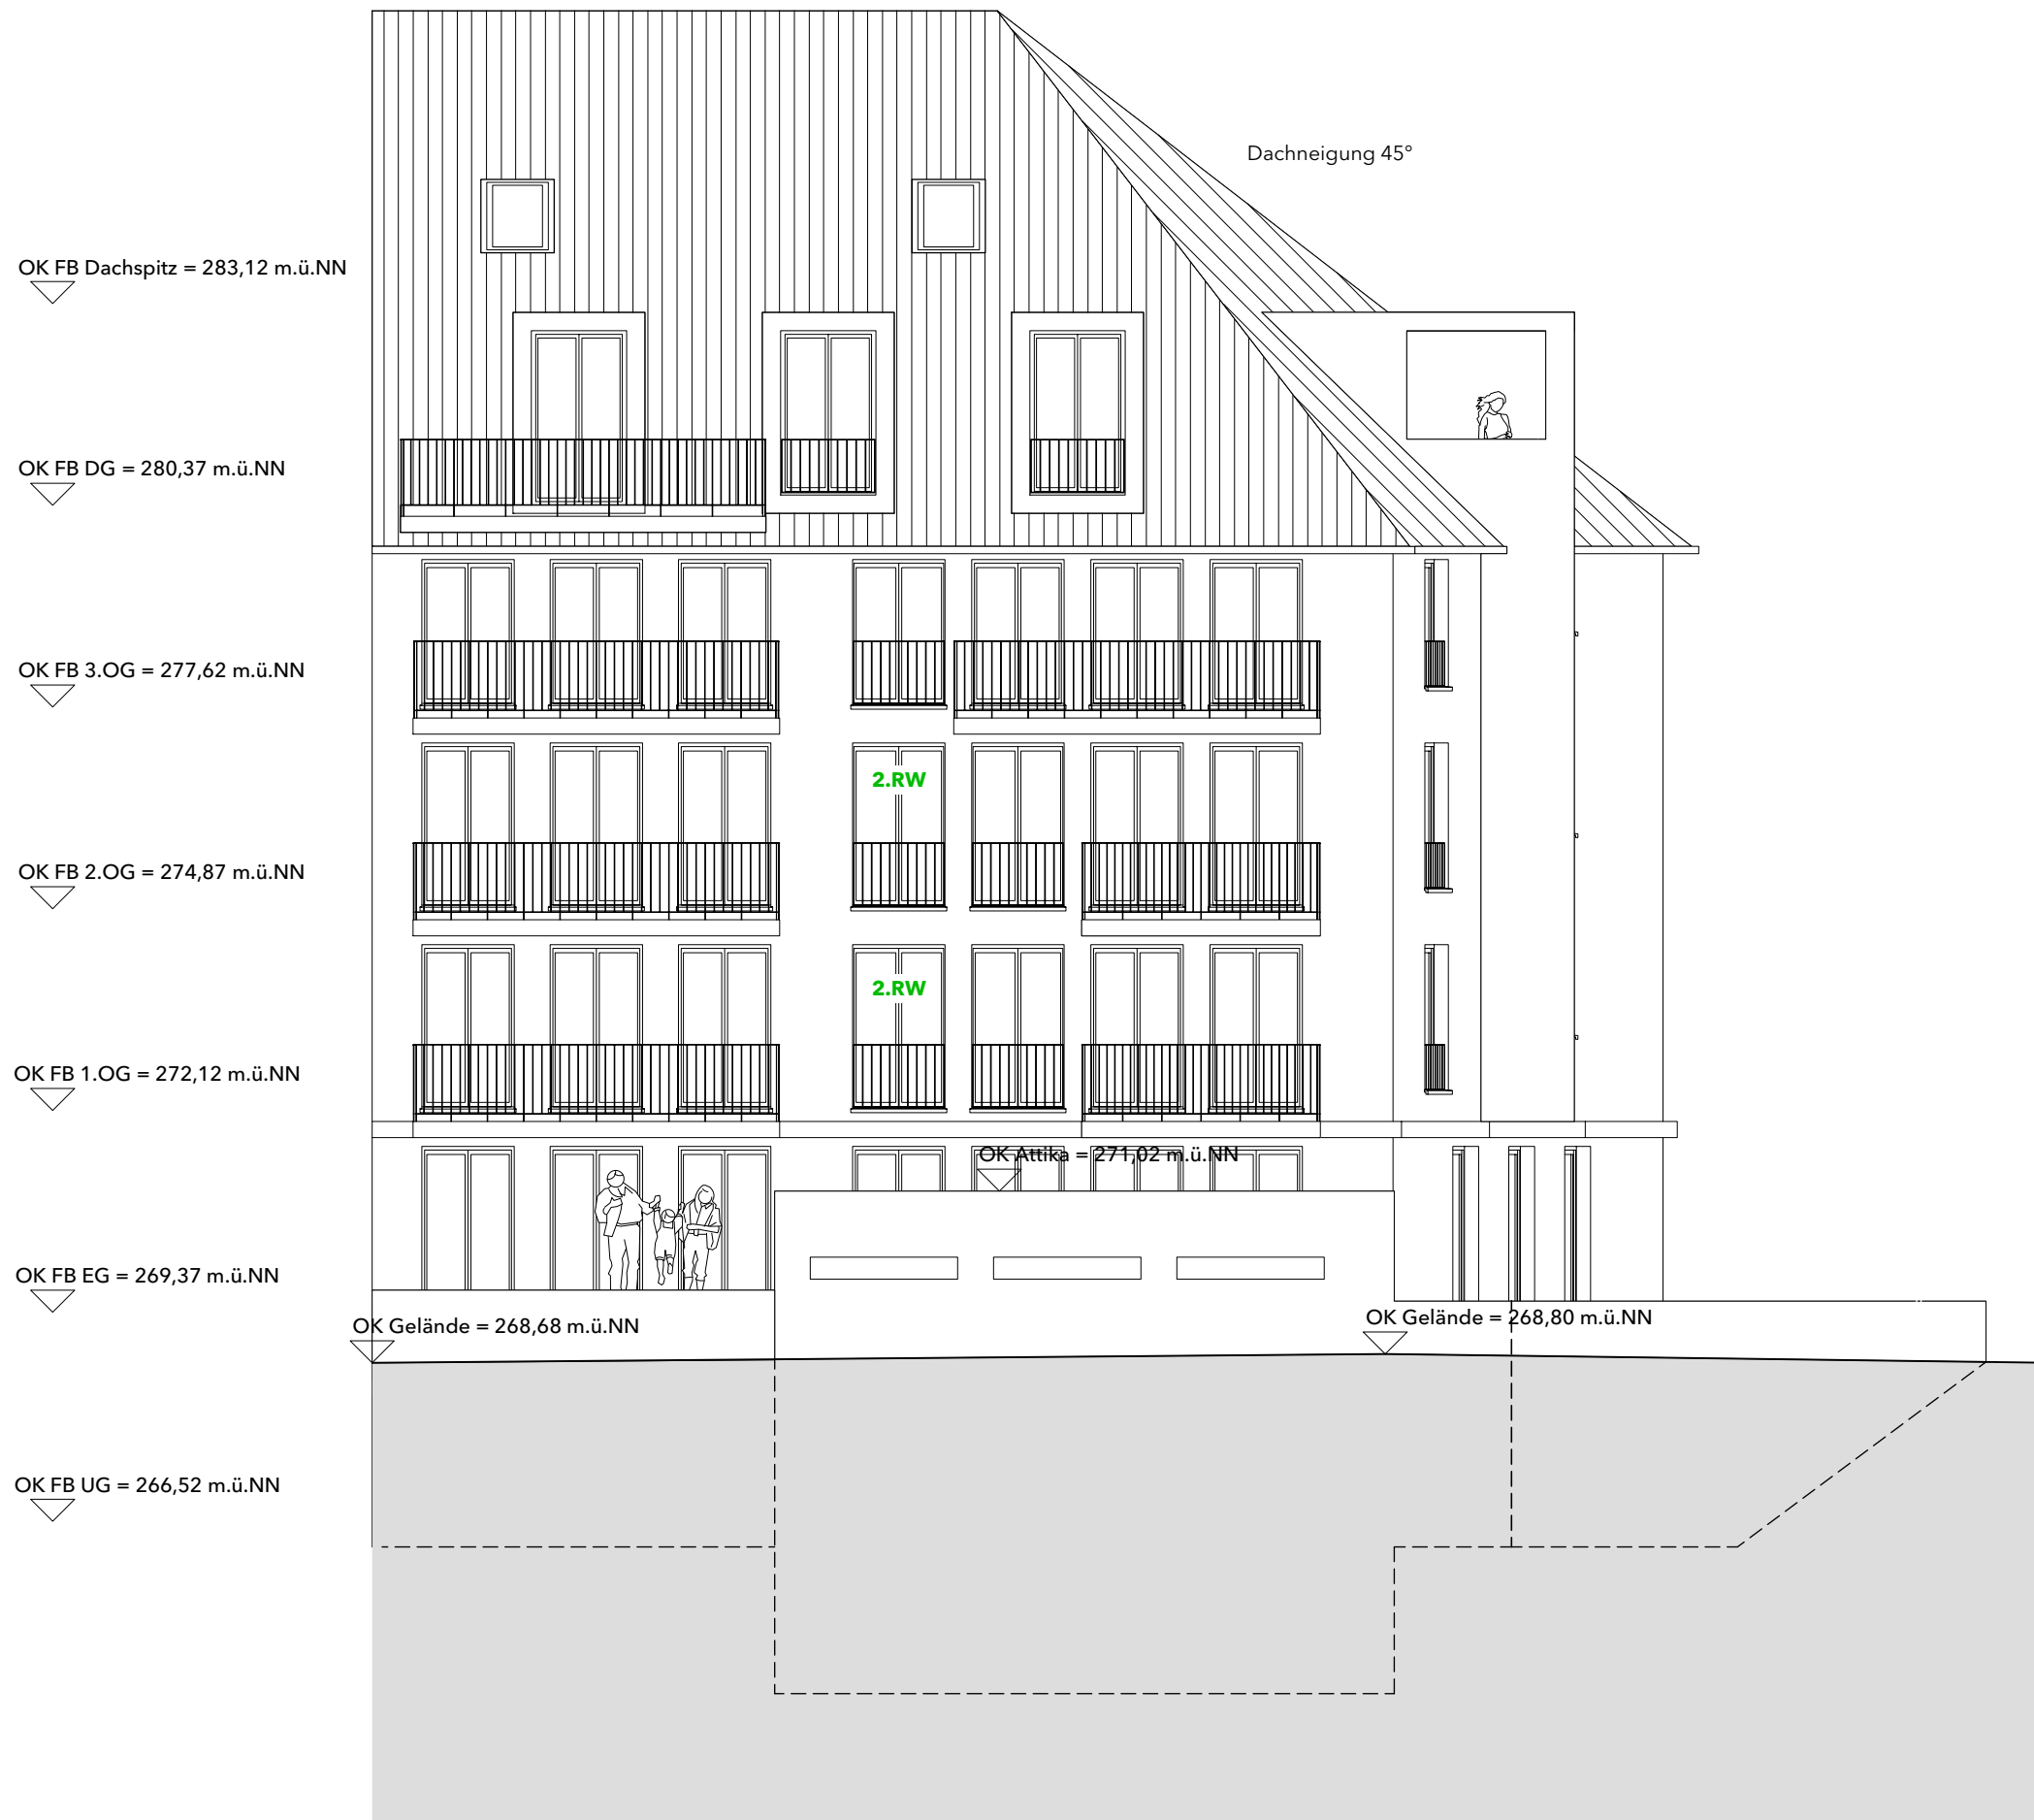

8340

SCHINDLER ARCHITEKTEN
GmbH

Kastelbergstr. 19
79183 Waldkirch
Tel.: 07681-4705-0
www.thomas-schindler.de
info@thomas-schindler.de

Bauherr

Ortenau Saalbach Projekte
GmbH, Donato Sica
Leopoldring 1
79098 Freiburg

Bauvorhaben

Mehrfamilienhaus
Hauptstraße
79183 Waldkirch-Kollnau


Darstellung

Bauantrag
Plan 9 von 11

Ansicht Nord-West

Plan Nr. **040-0**
Index **C**

Datei: 8340 - Bauantrag.vwx
Datum: 2020-12-10
Gezeichnet: ph, sh
Maßstab: 1:100
Plangröße: ISO A3

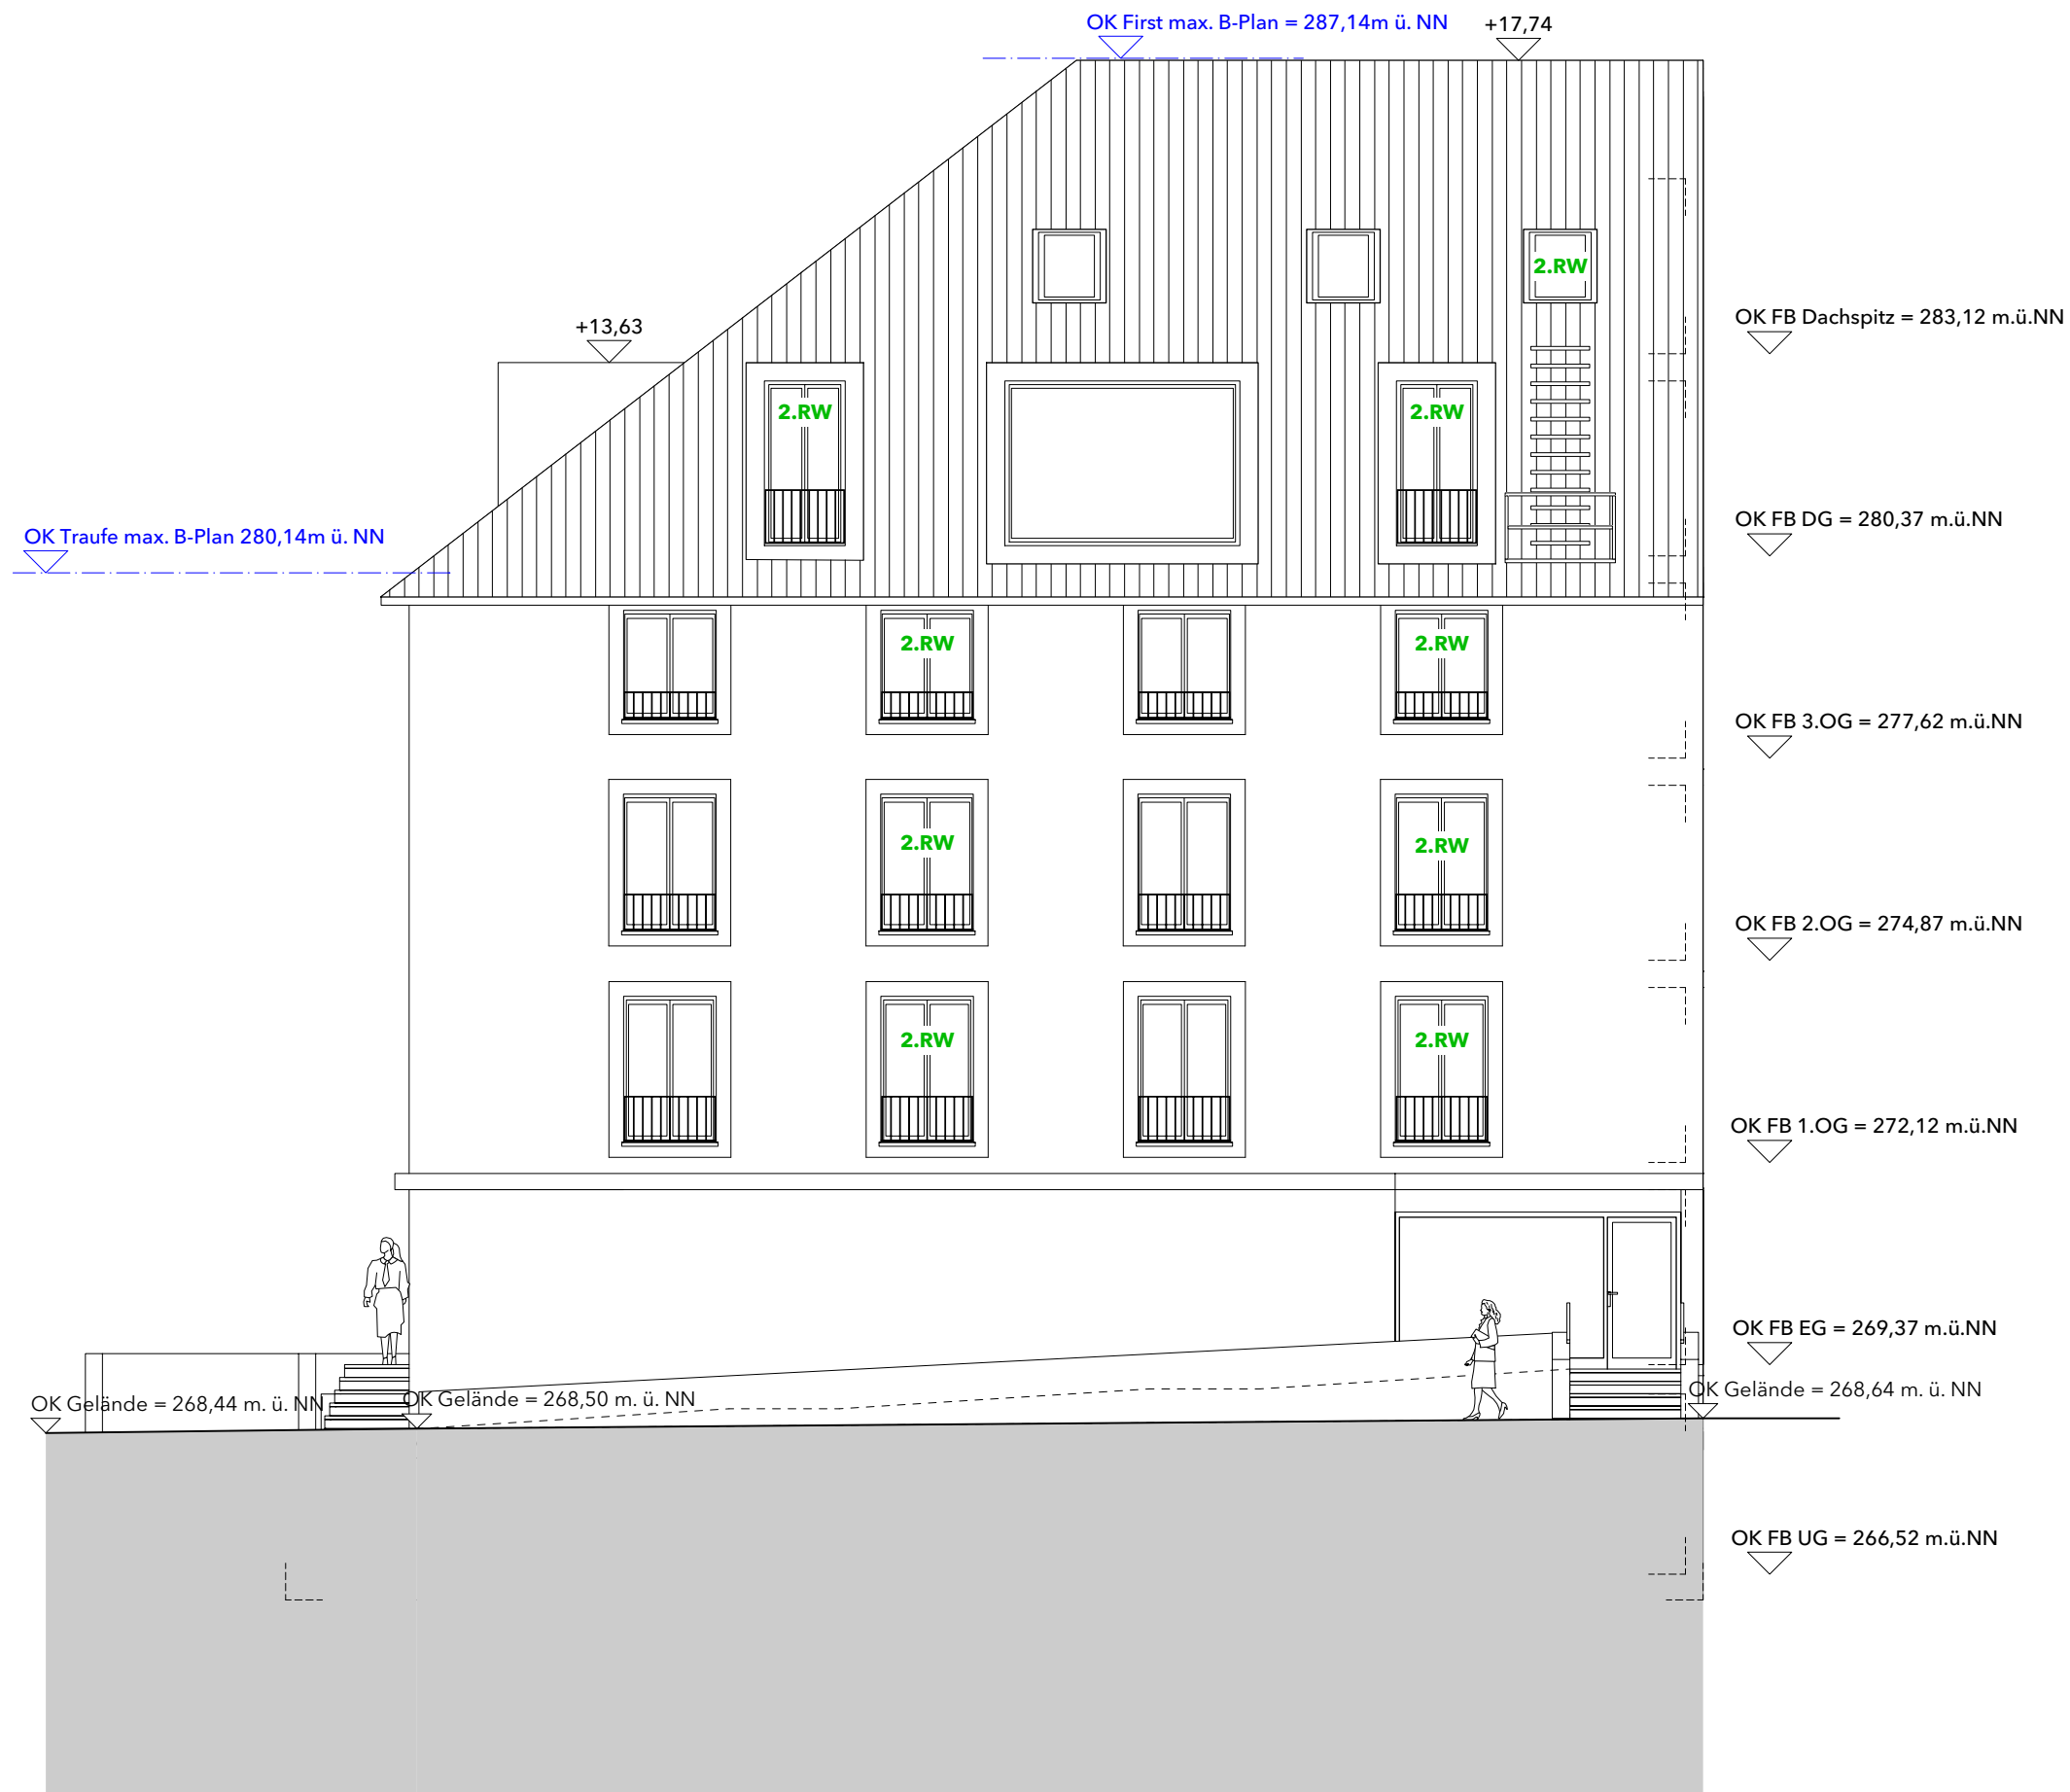

8340

SCHINDLER ARCHITEKTEN
GmbH

Kastelbergstr. 19
79183 Waldkirch
Tel.: 07681-4705-0
www.thomas-schindler.de
info@thomas-schindler.de

Bauherr

Ortenau Saalbach Projekte
GmbH, Donato Sica
Leopoldring 1
79098 Freiburg

Bauvorhaben

Mehrfamilienhaus
Hauptstraße
79183 Waldkirch-Kollnau


Darstellung

Bauantrag
Plan10 von 11

Ansicht Süd-Ost

Plan Nr. **042-0**
Index

Datei: 8340 - Bauantrag.vwx
Datum: 2020-12-10
Gezeichnet: ph, sh
Maßstab: 1:100
Plangröße: ISO A3

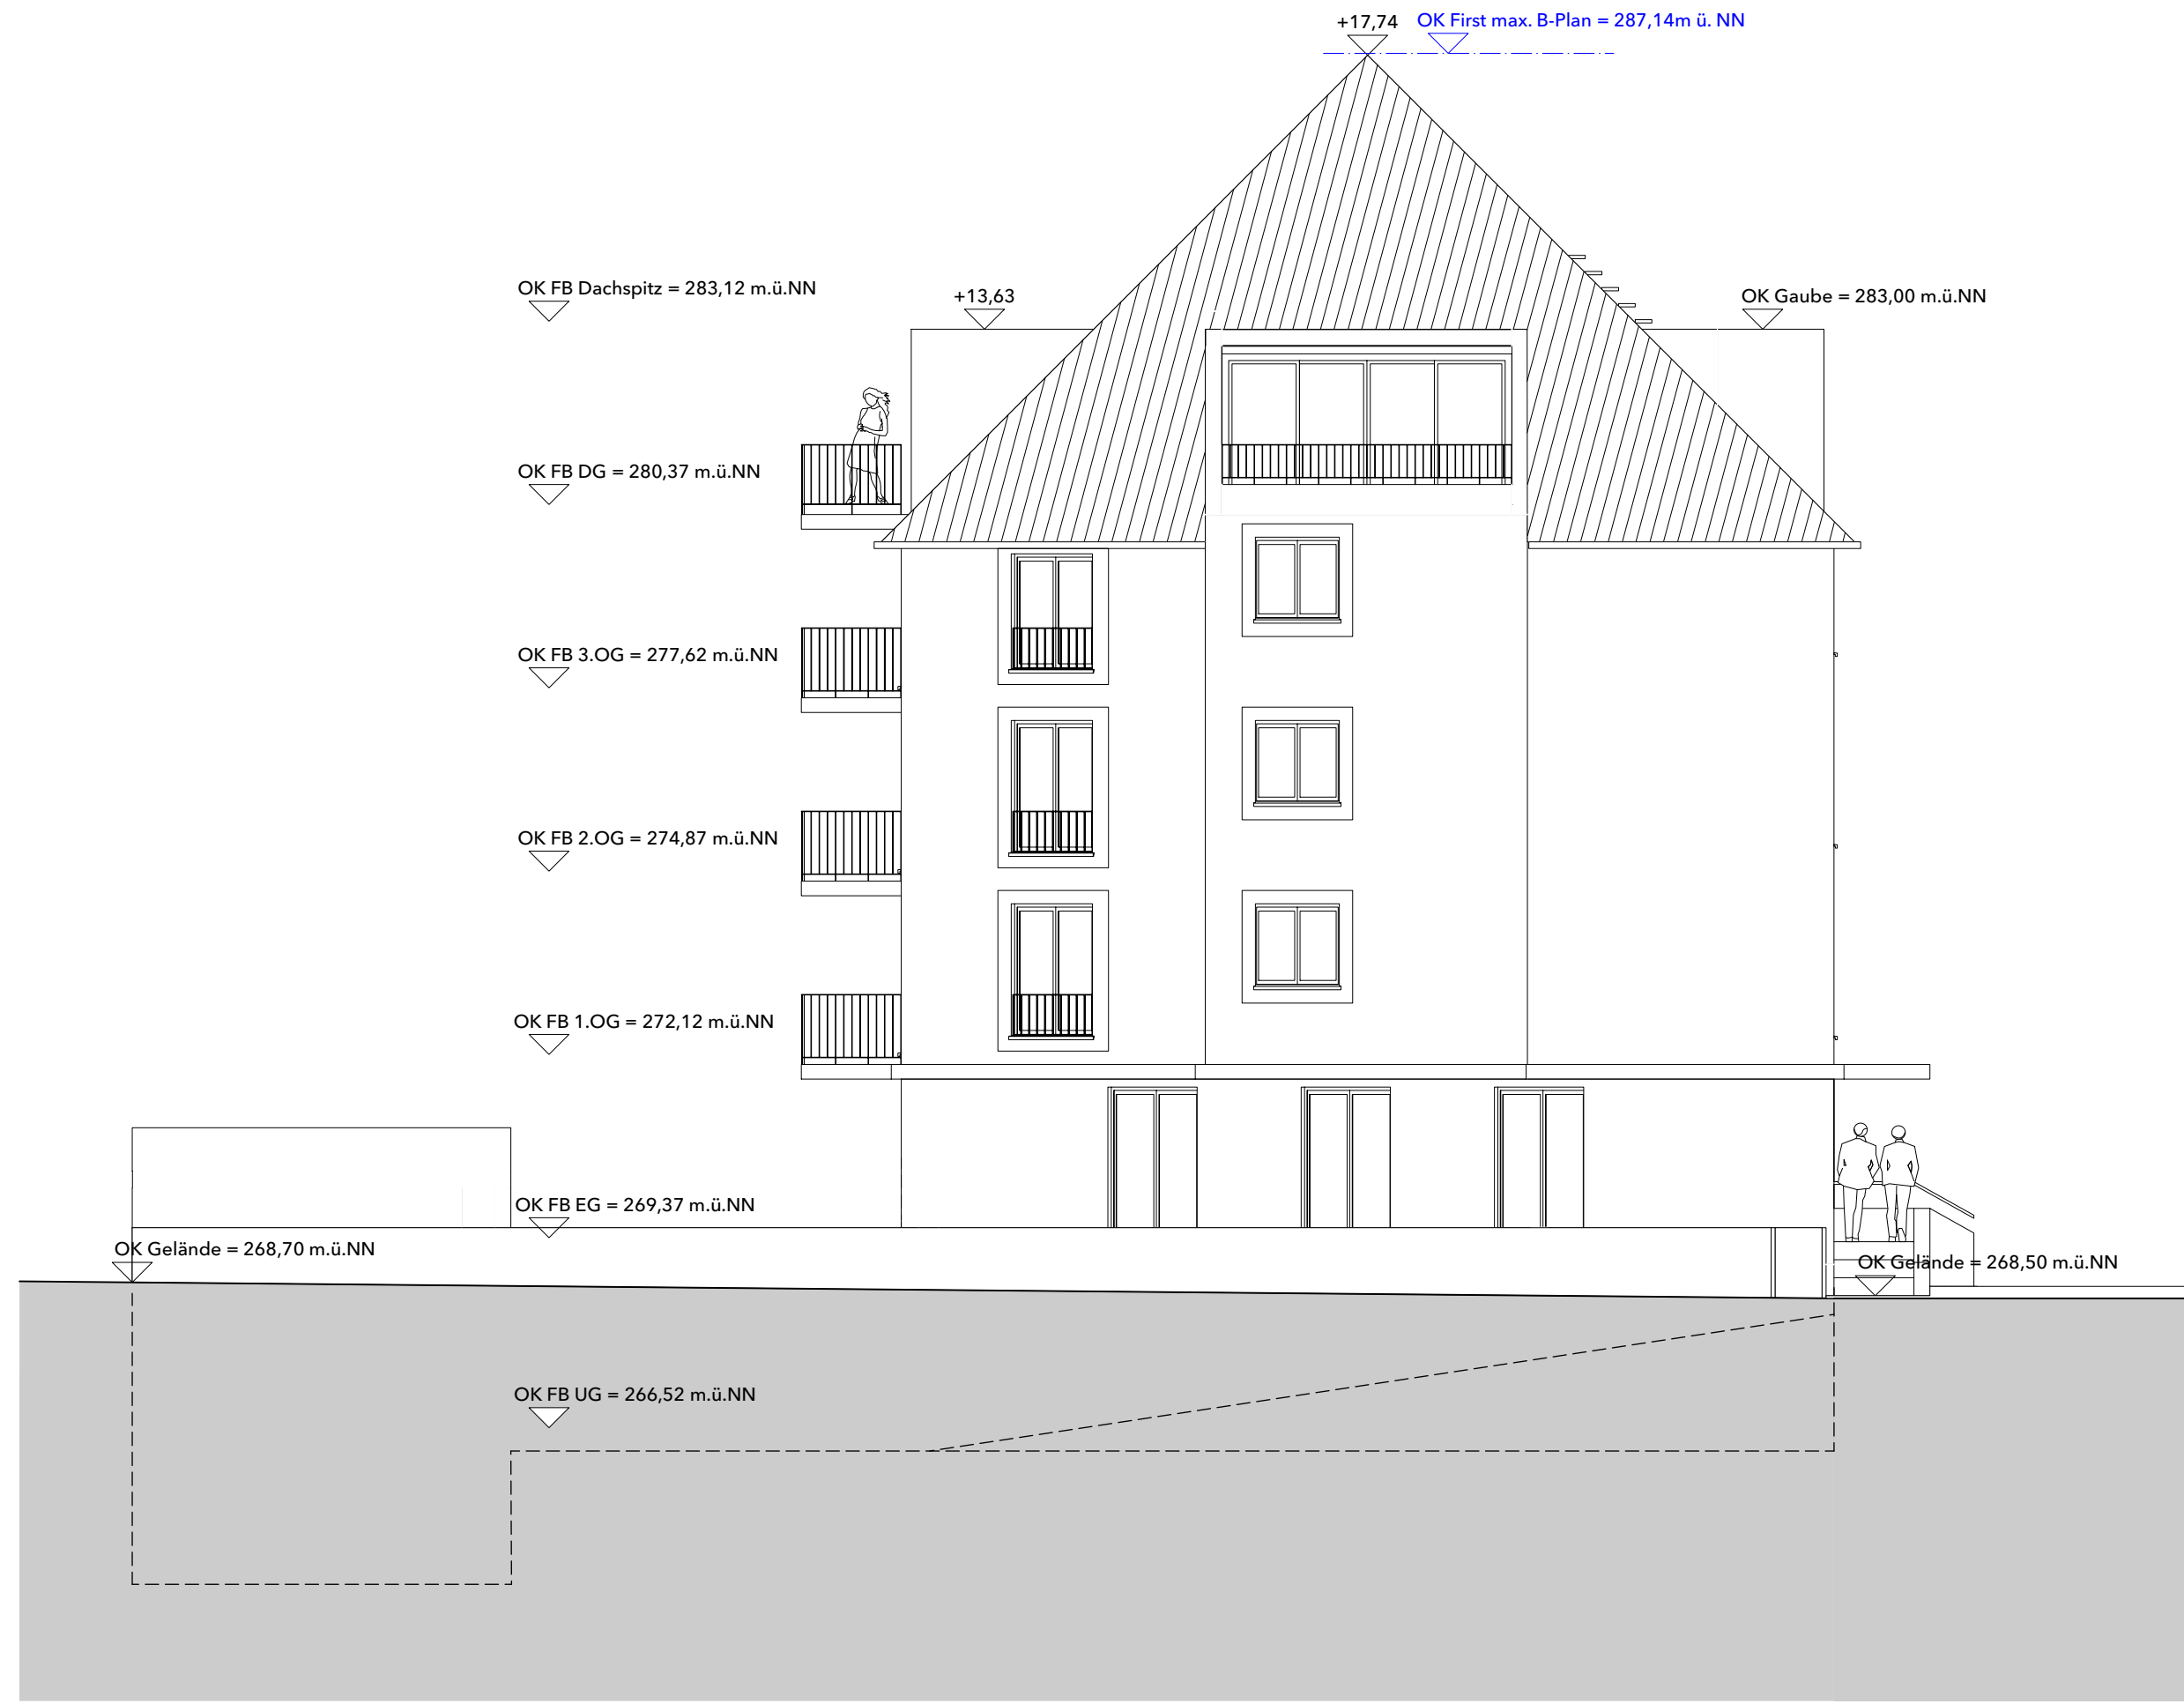

8340

SCHINDLER ARCHITEKTEN
GmbH

Kastelbergstr. 19
79183 Waldkirch
Tel.: 07681-4705-0
www.thomas-schindler.de
info@thomas-schindler.de

Bauherr

Ortenau Saalbach Projekte
GmbH, Donato Sica
Leopoldring 1
79098 Freiburg

Bauvorhaben

Mehrfamilienhaus
Hauptstraße
79183 Waldkirch-Kollnau

Darstellung

Bauantrag
Plan11 von 11

Ansicht Süd-West

Plan Nr. **043-0**
Index **C**

Datei: 8340 - Bauantrag.vwx
Datum: 2020-12-10
Gezeichnet: ph, sh
Maßstab: 1:100
Plangröße: ISO A3