


0.894 x 0.420 = 0.25 m²

# Untergeschoss

M 1 : 100

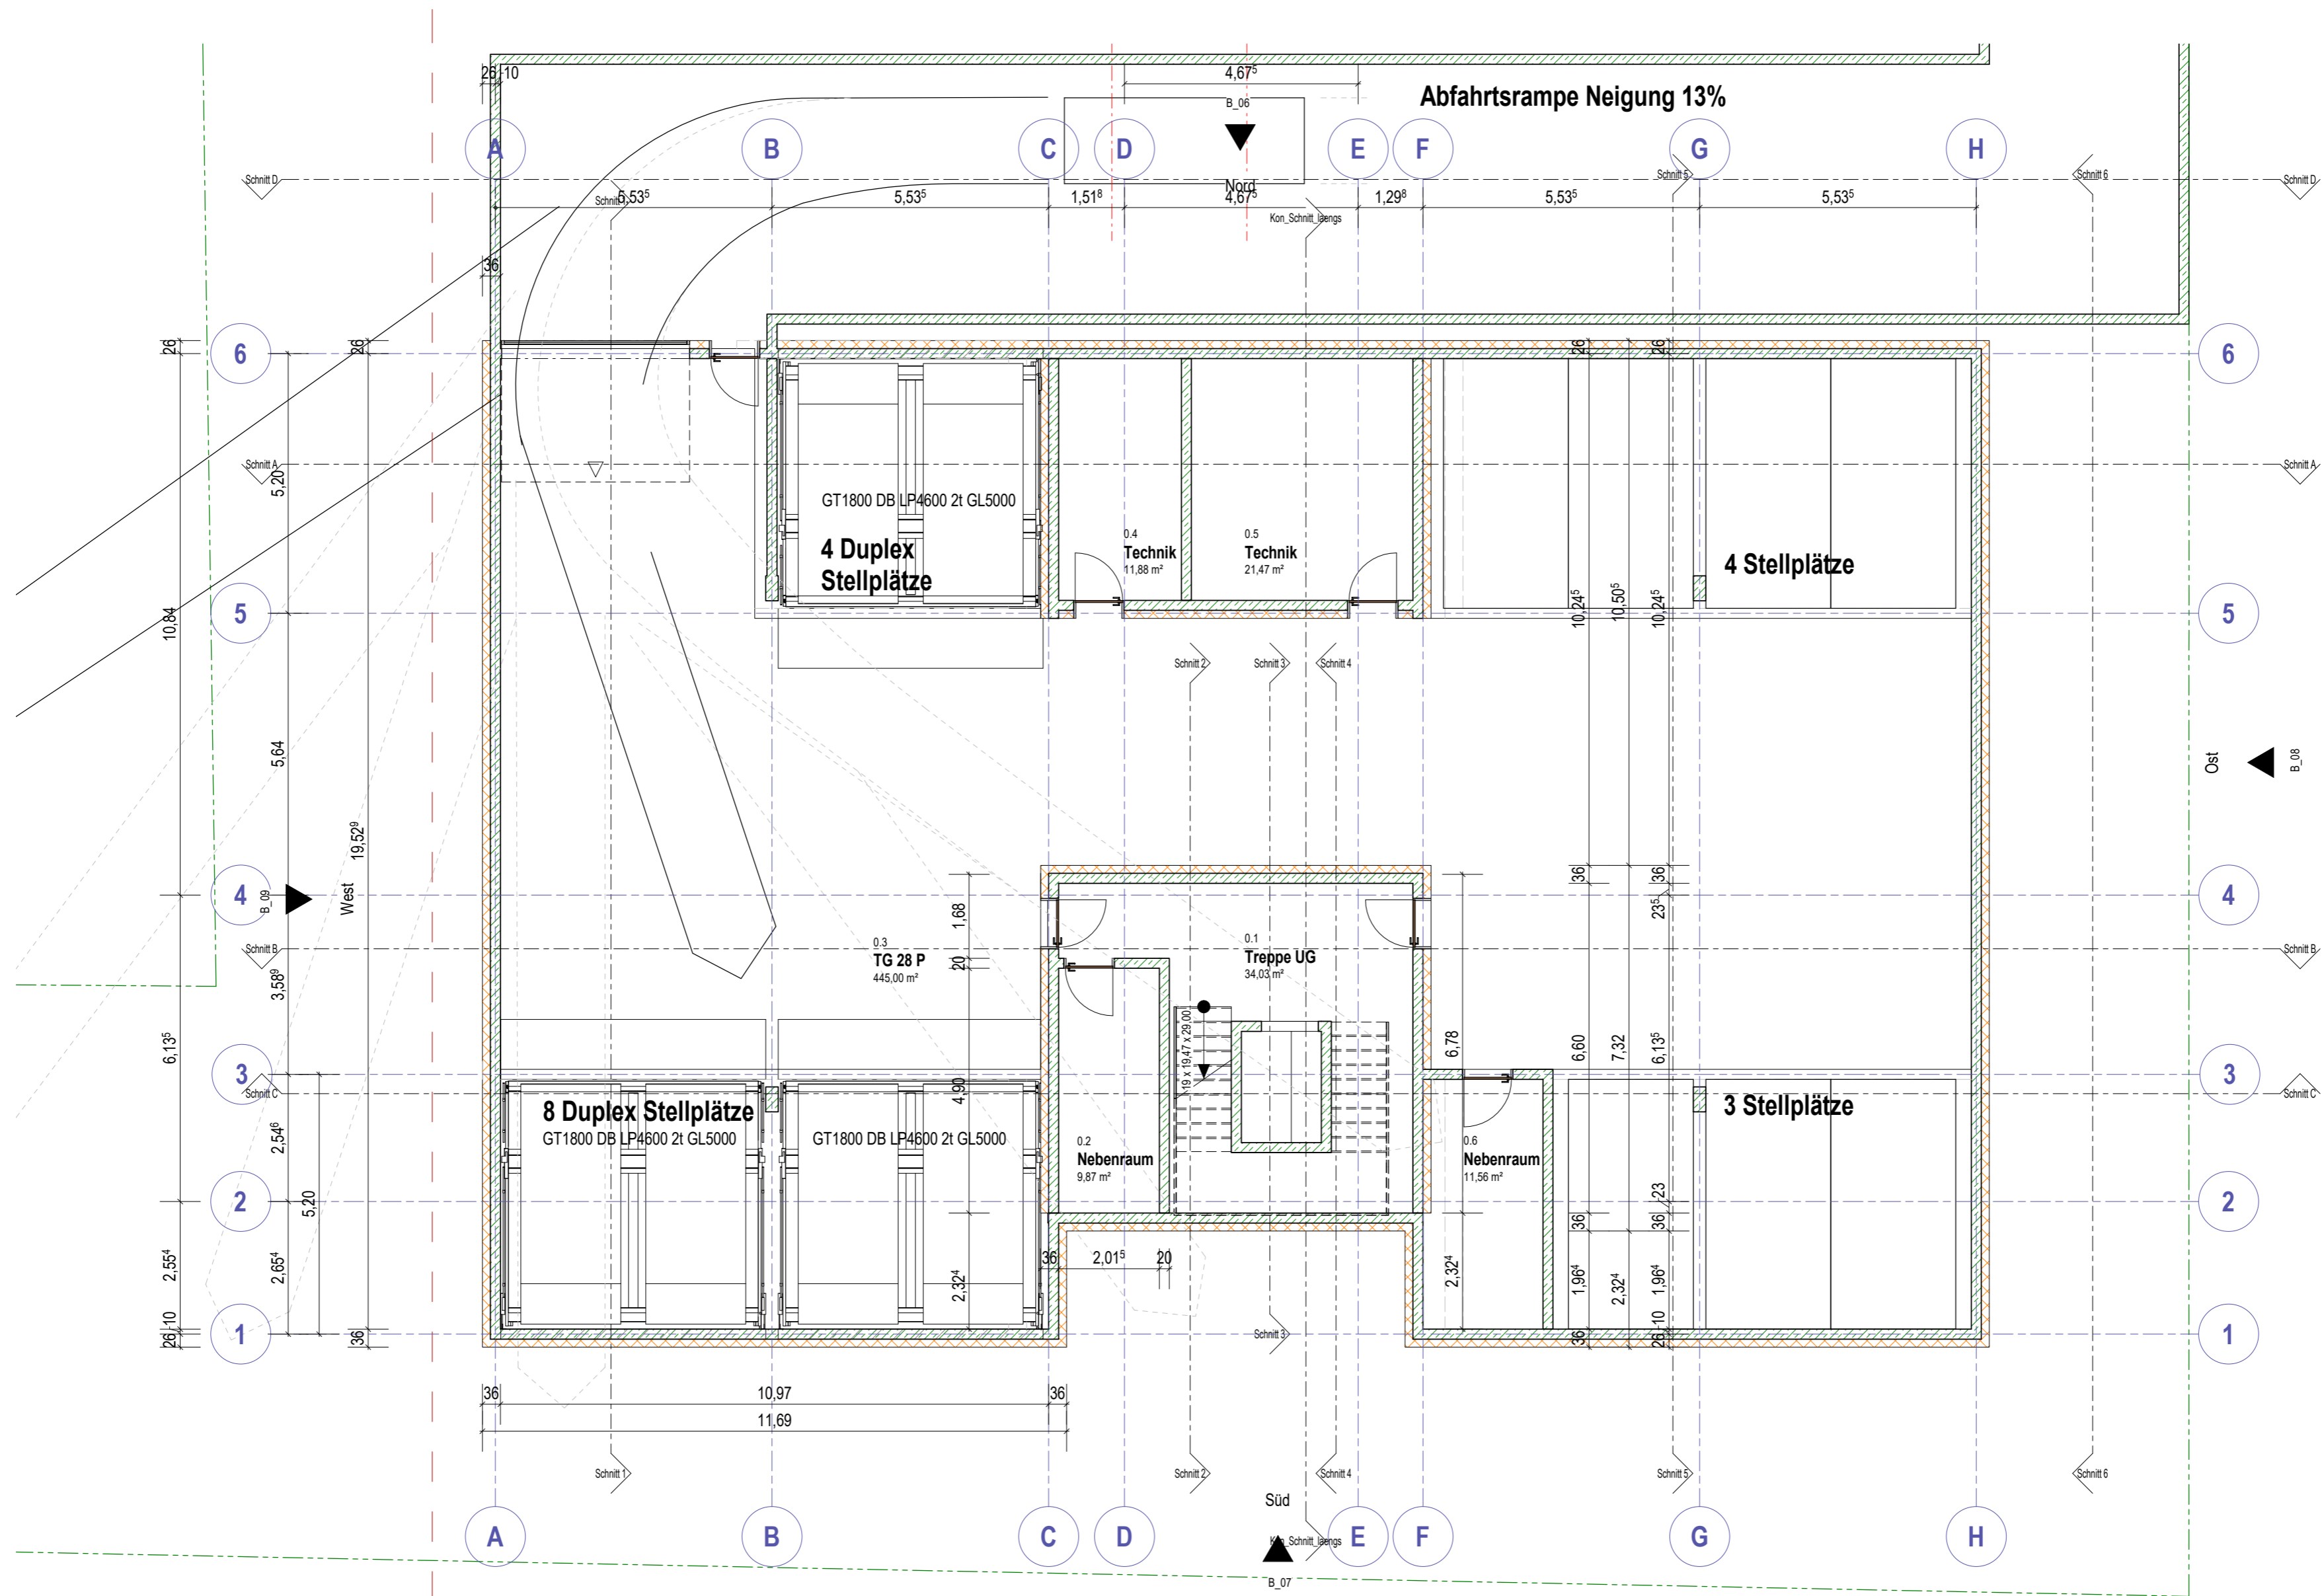

## BAUANTRAG

Neubau Gesundheitszentrum in Appenweier

Grundriss Untergeschoss

1 : 100

PROJ-NR:  
181

PLAN-NR:  
B\_01

DATUM:  
11/08/21

GEZ:  
Herzog


C:\Users\Anna.HARCH\Documents\181\_Entwurf\_D\_Zentral\_schwab\YGTT3.rvt

DER AUSFÜHRENDE IST VERPFLICHTET, ALLE BESTANDSMASSE UND PLANKNOTEN VOR ARBEITSBEGINN ZU ÜBERPRÜFEN. DIESE ZEICHNUNG IST UNSER GEISTIGES EIGENTUM UND UNTERLIEGT DEM URHEBERRECHT. EINE VERVIELFÄLTIGUNG, AUSHÄNDIGUNG AN DRITTE PERSONEN ODER ÜBERLASSUNG AN KONKURRENZFIRMEN IST UNTERSAGT.

herzogARCHITEKTEN

Sophienstrasse 9  
76530 Baden-Baden  
07221-7023340  
office@herzogarchitekten.de

www.herzogarchitekten.de

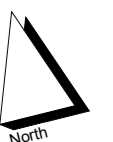




**Erdgeschoss**  
M 1 : 100

**BAUANTRAG**

<b>Neubau Gesundheitszentrum in Appenweier</b>		herzogARCHITEKTEN	
Grundriss Erdgeschoss		1 : 100	
PROJ-NR: 181	PLAN-NR: B_02	DATUM: 11/08/21	GEZ: Herzog
C:\Users\Anna.HARCH\Documents\181_Entwurf_D_Zentral_schwabYGTT3.rvt		www.herzogarchitekten.de	
<small>DER AUSFÜHRENDE IST VERPFLICHTET, ALLE BESTANDSMASSE UND PLANKNOTEN VOR ARBEITSBEGINN ZU ÜBERPRÜFEN. DIESE ZEICHNUNG IST UNSER GEISTIGES EIGENTUM UND UNTERLIEGT DEM URHEBERRECHT. EINE VERVIELFÄLTIGUNG, AUSHÄNDIGUNG AN DRITTE PERSONEN ODER ÜBERLASSUNG AN KONKURRENZFIRMEN IST UNTERSAGT.</small>			

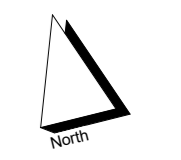


0.894 x 0.420 = 0.25 m²

0,894 x 0,420 = 0,25 m²

# 1. Obergeschoss

M 1 : 100

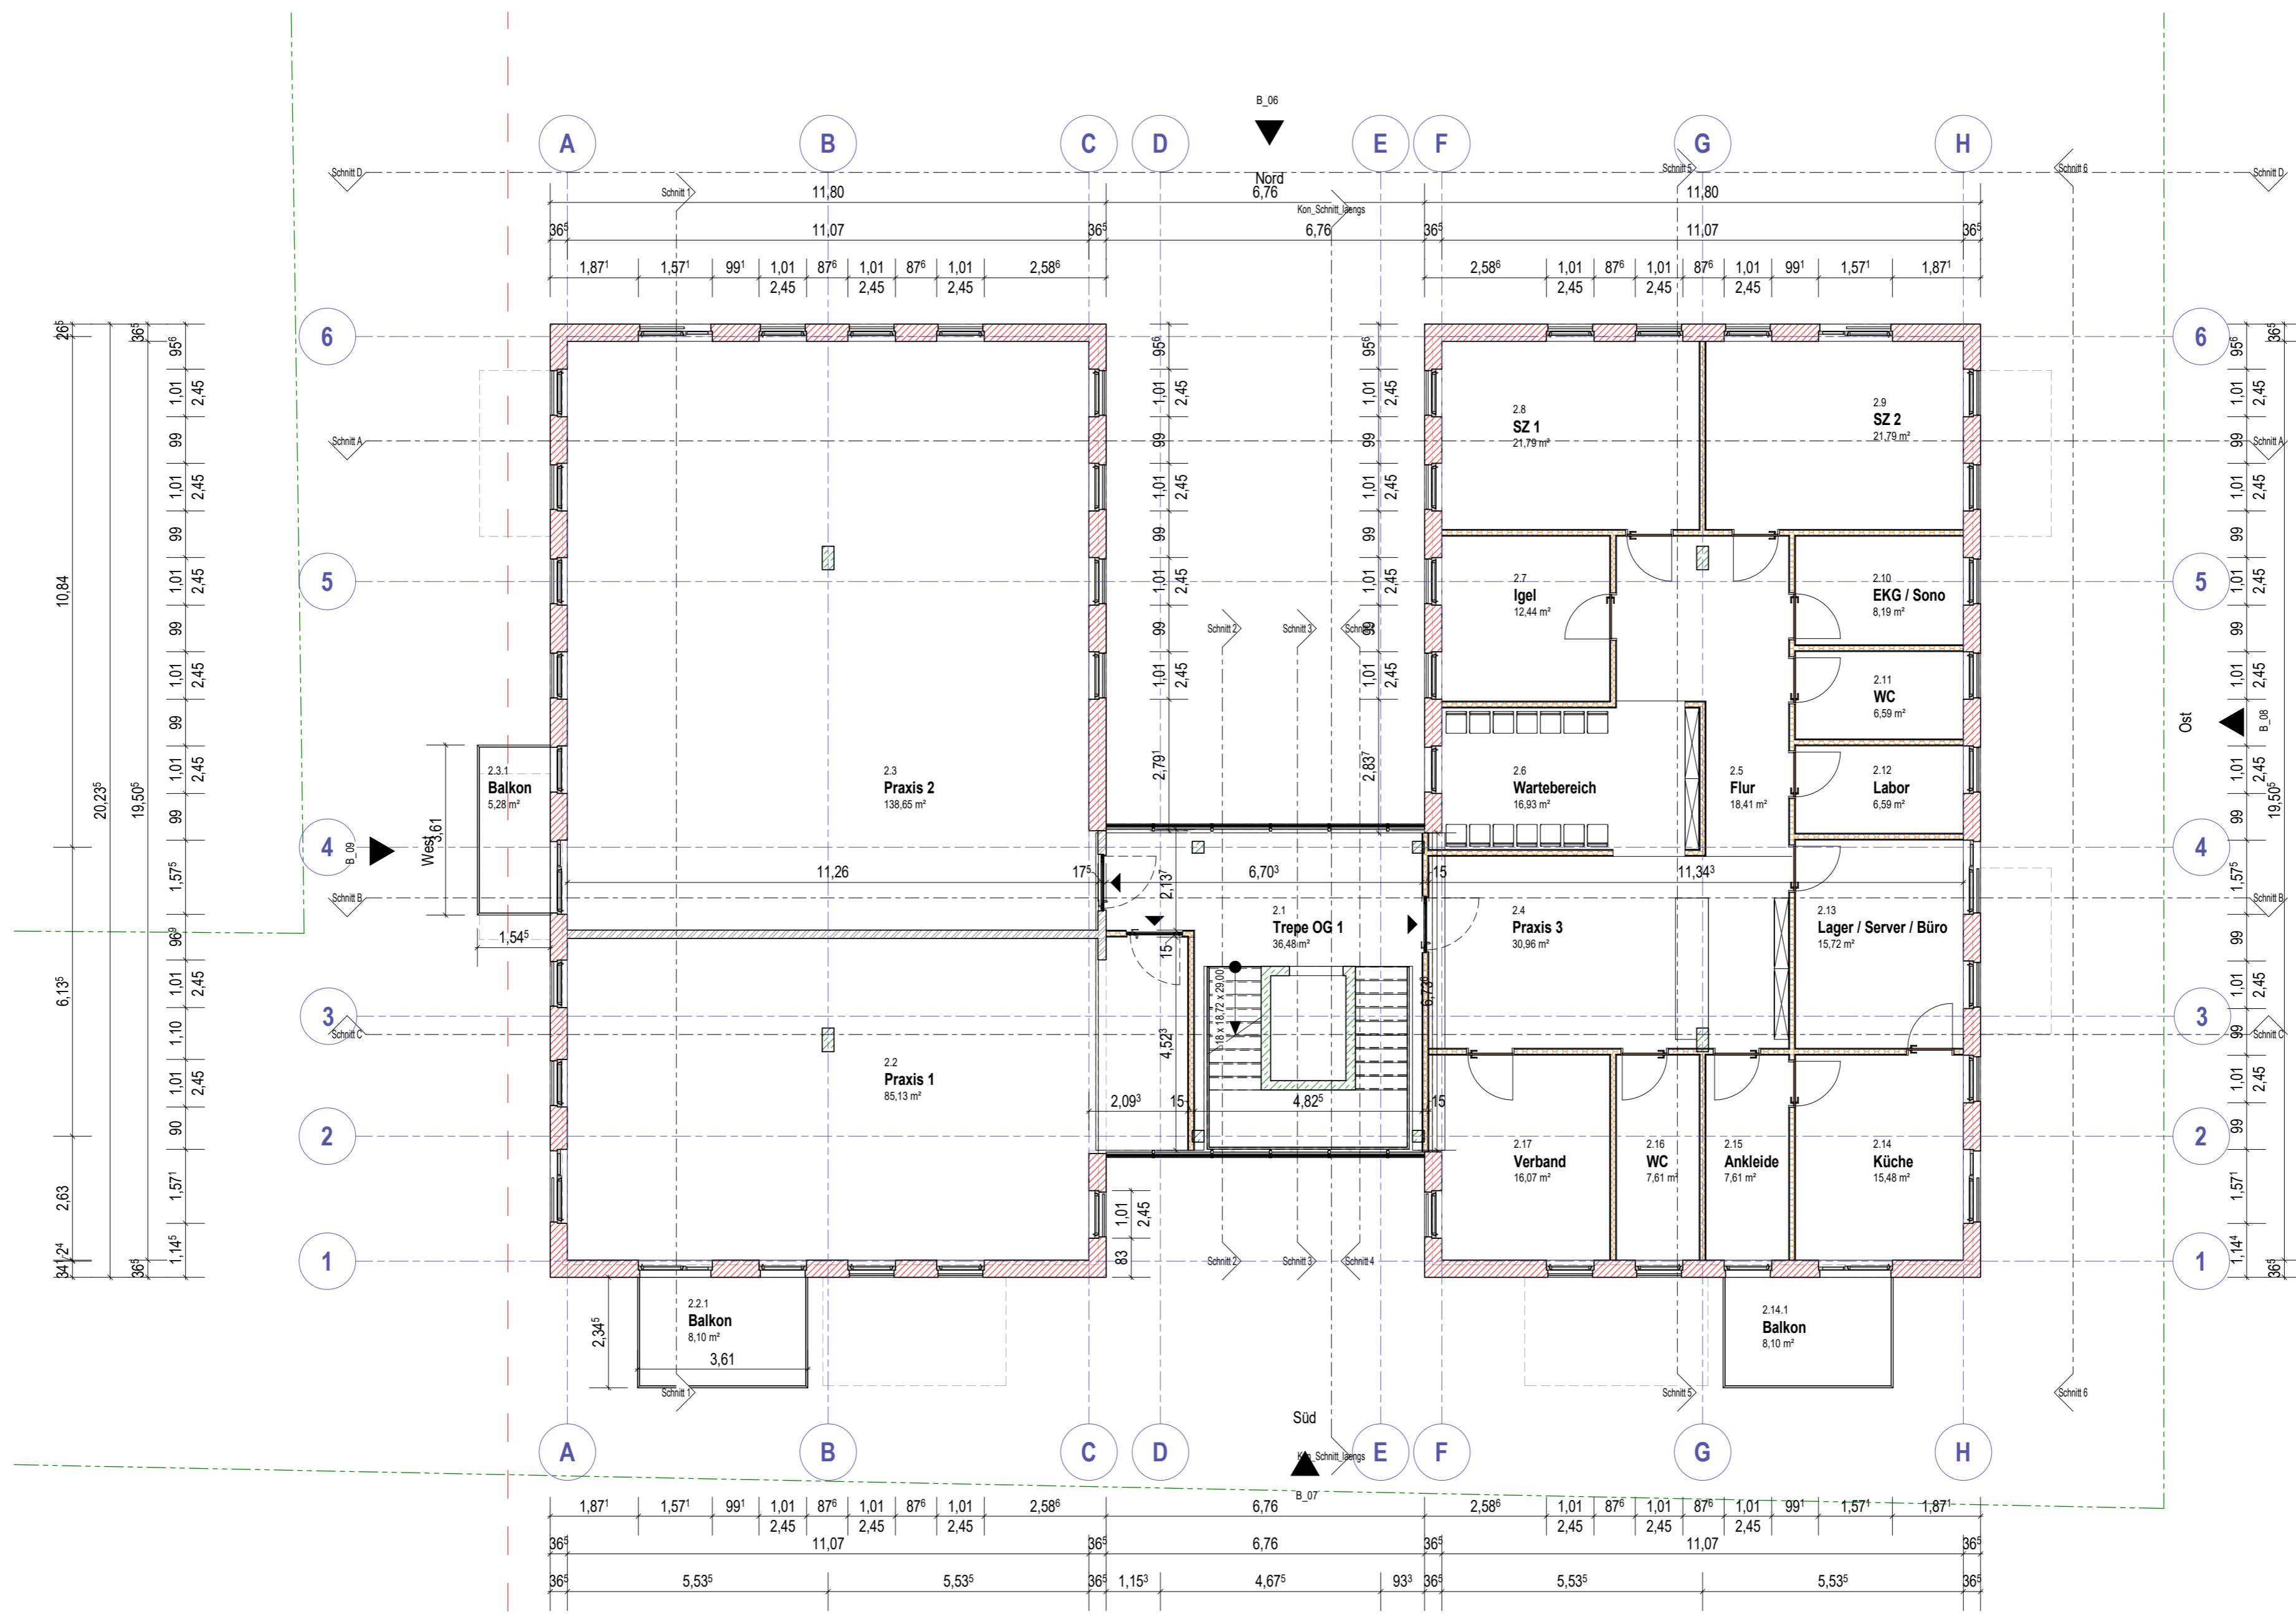

## BAUANTRAG

Neubau Gesundheitszentrum in Appenweier

Grundriss 1. Obergeschoss

1 : 100

PROJ-NR:  
181

PLAN-NR:  
B\_03

DATUM:  
11/08/21

GEZ:  
Herzog

herzogARCHITEKTEN


Sophienstrasse 9  
76530 Baden-Baden  
07221-7023340  
office@herzogarchitekten.de

www.herzogarchitekten.de

C:\Users\Anna.HARCH\Documents\181\_Entwurf\_D\_Zentral\_schwabYGTT3.rvt

DER AUSFÜHRENDE IST VERPFLICHTET, ALLE BESTANDSMASSE UND PLANKOTEN VOR ARBEITSBEGINN ZU ÜBERPRÜFEN. DIESE ZEICHNUNG IST UNSER GEISTIGES EIGENTUM UND UNTERLIEGT DEM URHEBERRECHT. EINE VERVIELFÄLTIGUNG, AUSHÄNDIGUNG AN DRITTE PERSONEN ODER ÜBERLASSUNG AN KONKURRENZFIRMEN IST UNTERSAGT.



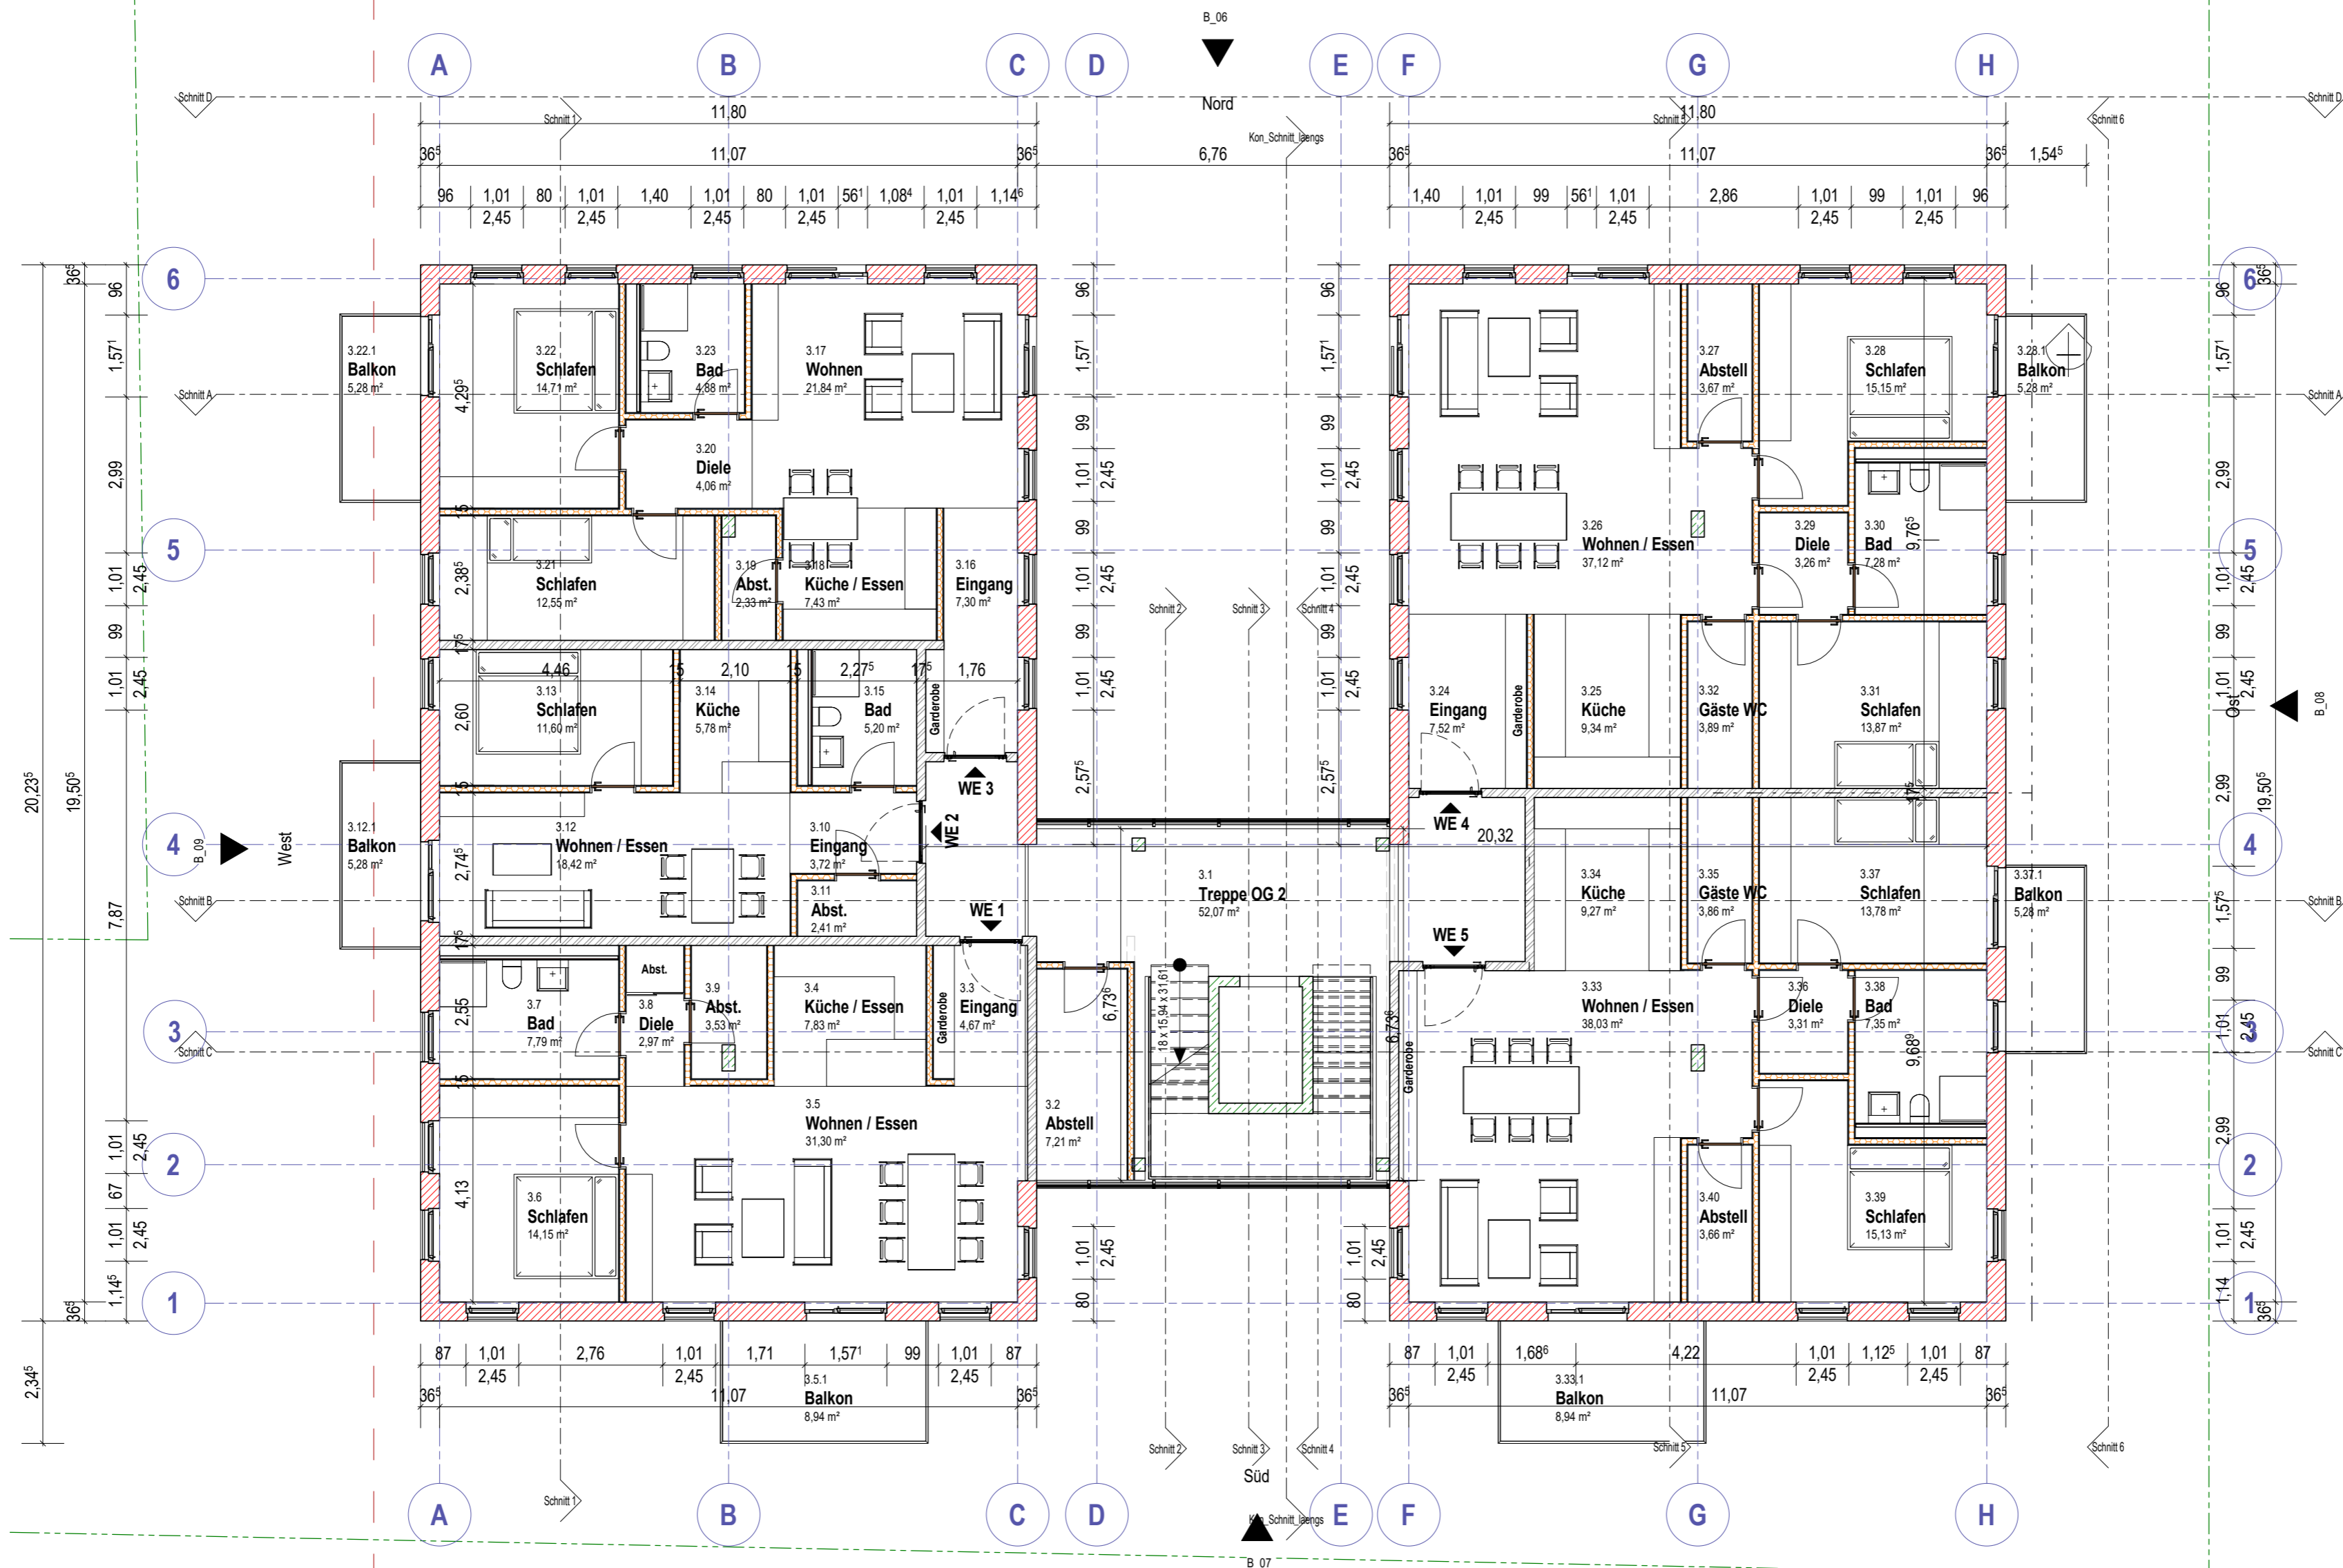


# 2. Obergeschoss

M 1 : 100

**BAUANTRAG**

<b>Neubau Gesundheitszentrum in Appenweier</b>		herzogARCHITEKTEN	
Grundriss 2. Obergeschoss		1 : 100	
PROJ-NR: 181	PLAN-NR: B_04	DATUM: 11/08/21	GEZ: Herzog
C:\Users\Anna.HARCH\Documents\181_Entwurf_D_Zentral_schwabYGTT3.rvt		www.herzogarchitekten.de	
<small>DER AUSFÜHRENDE IST VERPFLICHTET, ALLE BESTANDSMASSE UND PLANKOTEN VOR ARBEITSBEGINN ZU ÜBERPRÜFEN. DIESE ZEICHNUNG IST UNSER GEISTIGES EIGENTUM UND UNTERLIEGT DEM URHEBERRECHT. EINE VERVIELFÄLTIGUNG, AUSHÄNDIGUNG AN DRITTE PERSONEN ODER ÜBERLASSUNG AN KONKURRENZFIRMEN IST UNTERSAGT.</small>			

0,594 x 0,420 = 0,25 m²

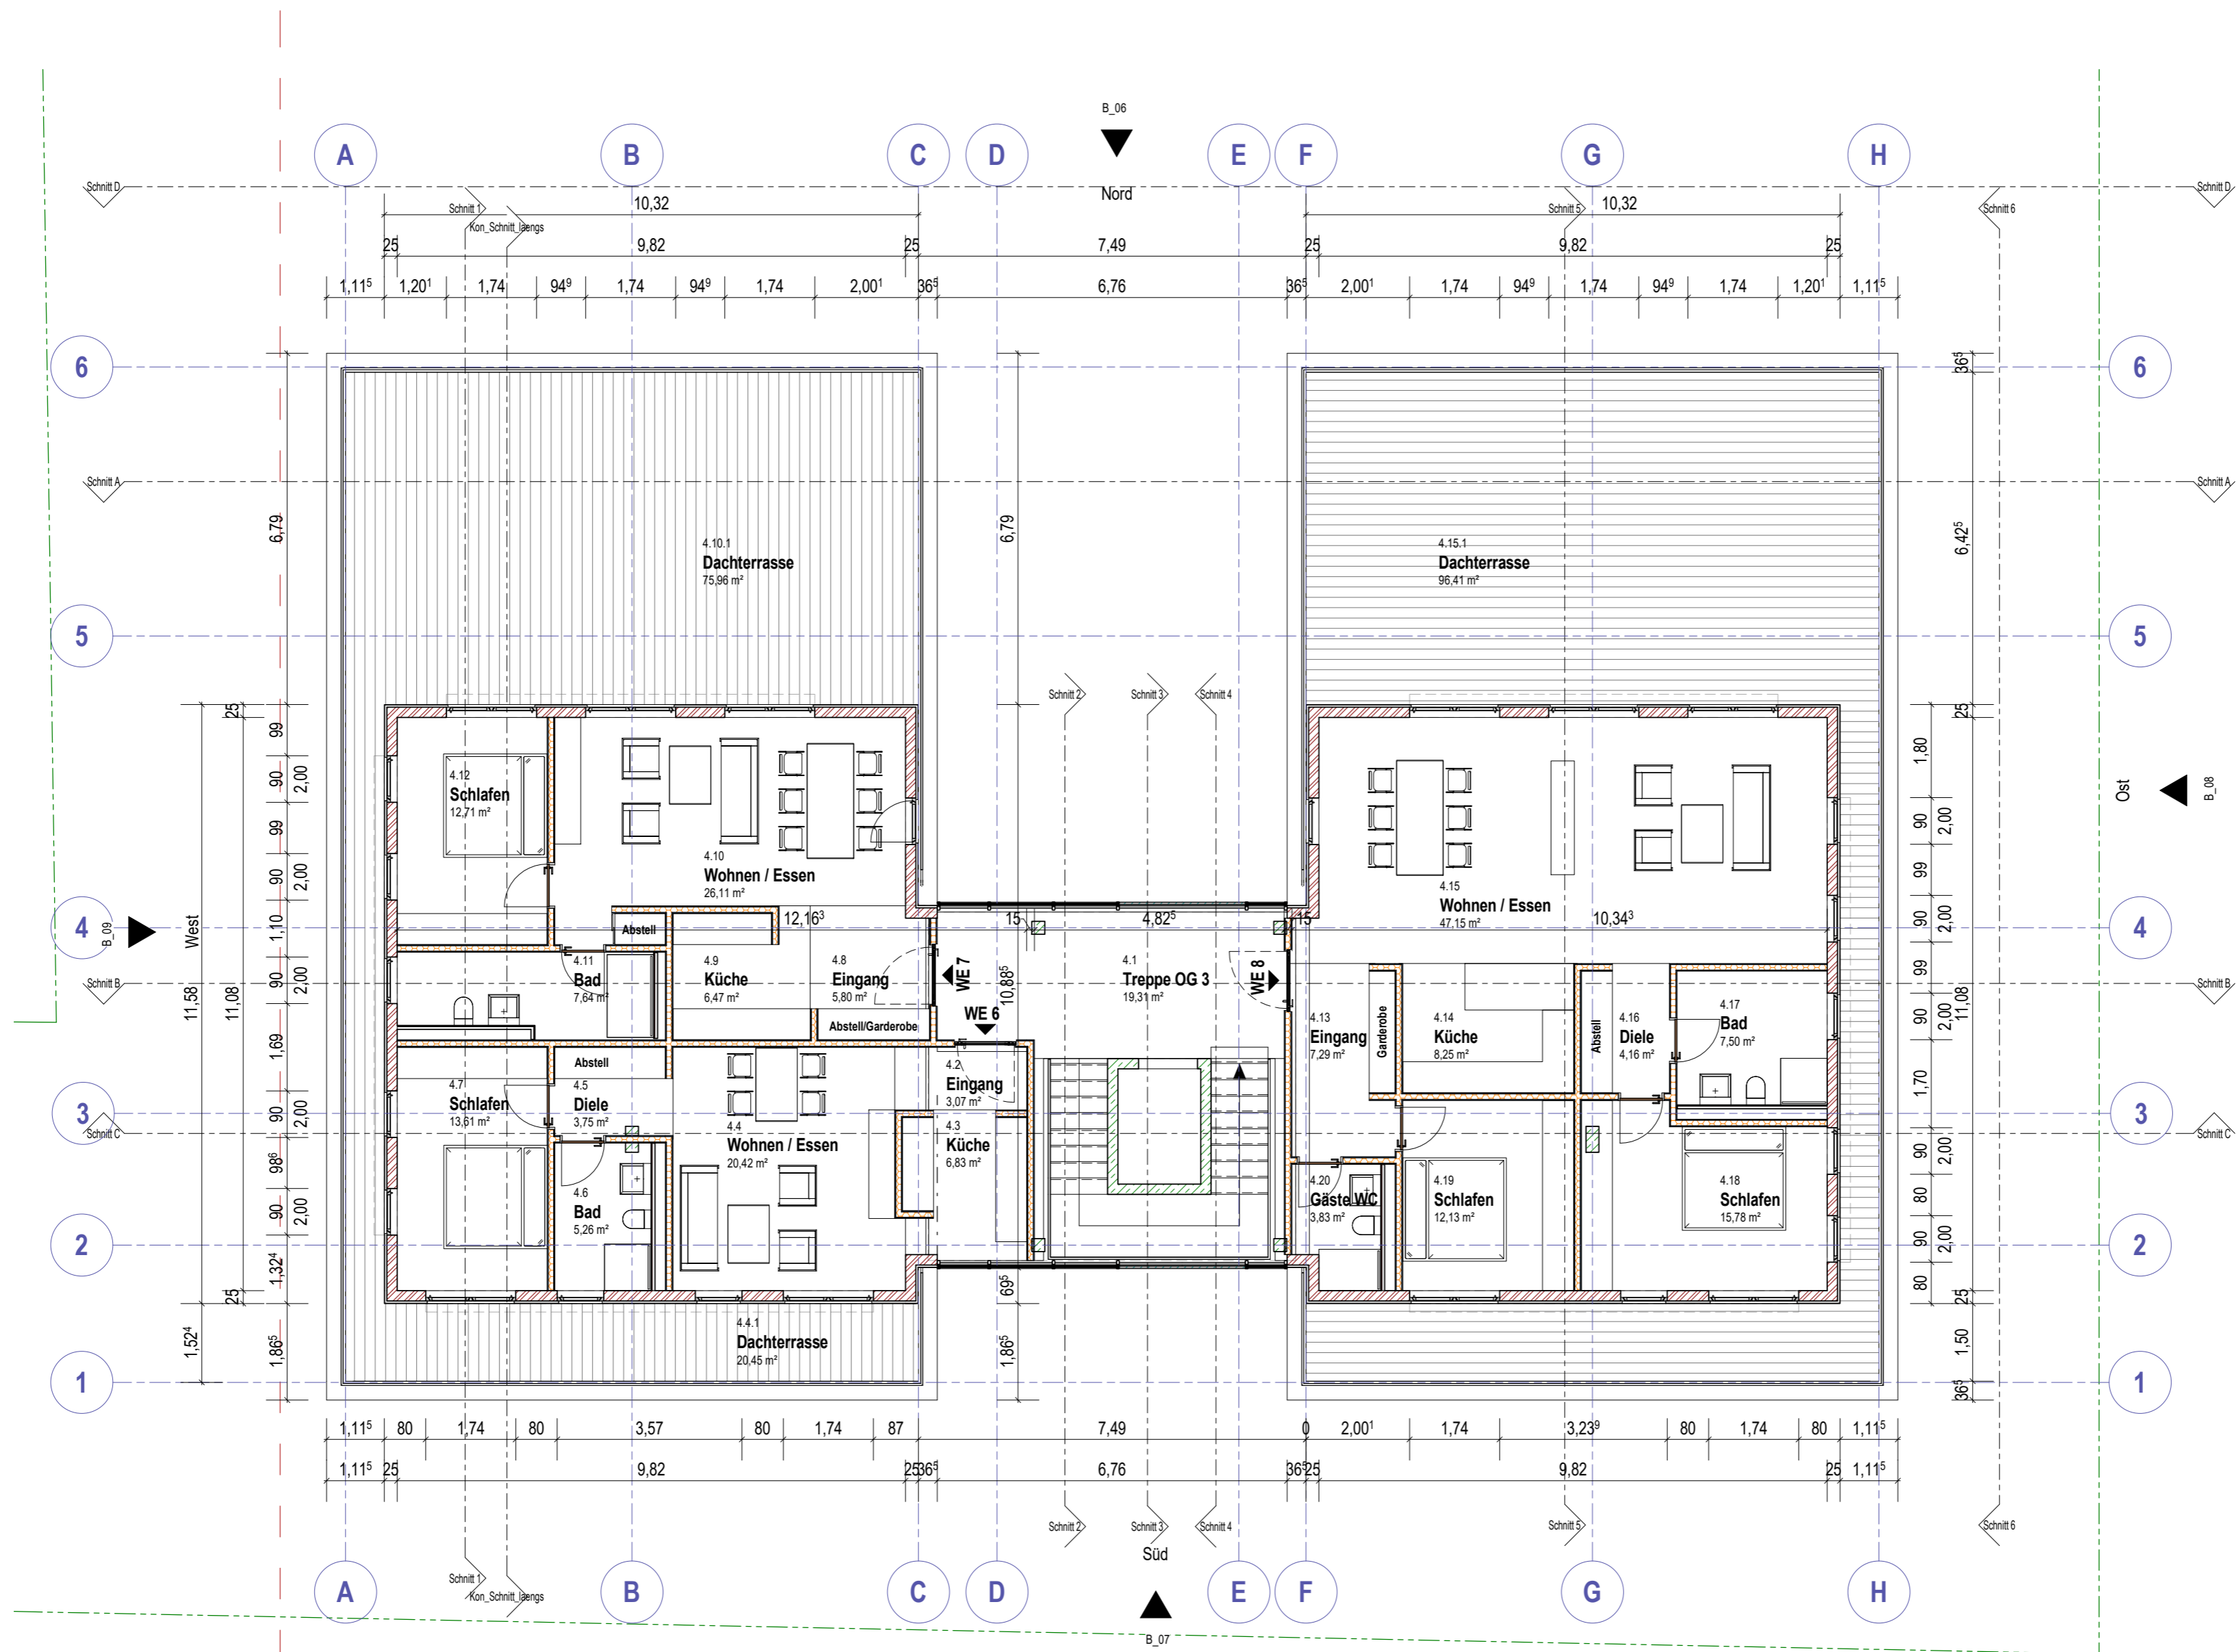


### 3. Obergeschoss

M 1 : 100

### BAUANTRAG

<b>Neubau Gesundheitszentrum in Appenweier</b> Grundriss Penthouse		1 : 100	
PROJ-NR: 181	PLAN-NR: B_05	DATUM: 11/08/21	GEZ: Herzog
C:\Users\Anna.HARCH\Documents\181_Entwurf_D_Zentral_schwabYGT3.rvt			
DER AUSFÜHRENDE IST VERPFLICHTET, ALLE BESTANDSMASSE UND PLANKNOTEN VOR ARBEITSBEGINN ZU ÜBERPRÜFEN. DIESE ZEICHNUNG IST UNSER GEISTIGES EIGENTUM UND UNTERLIEGT DEM URHEBERRECHT. EINE VERVIELFÄLTIGUNG, AUSHÄNDIGUNG AN DRITTE PERSONEN ODER ÜBERLASSUNG AN KONKURRENZFIRMEN IST UNTERSAGT.			

**herzogARCHITEKTEN**  
 Sophienstrasse 9  
 76530 Baden-Baden  
 07221-7023340  
 office@herzogarchitekten.de  
 www.herzogarchitekten.de

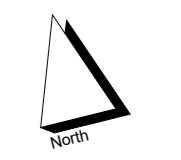

0,594 x 0,420 = 0,25 m²



**Nord**  
M 1 : 100

**BAUANTRAG**

<b>Neubau Gesundheitszentrum in Appenweier</b>				<b>herzogARCHITEKTEN</b> Sophienstrasse 9 76530 Baden-Baden 07221-7023340 office@herzogarchitekten.de <a href="http://www.herzogarchitekten.de">www.herzogarchitekten.de</a>
Ansicht Nord		1 : 100		
PROJ-NR: 181	PLAN-NR: B_06	DATUM: 11/08/21	GEZ: Herzog	
C:\Users\Anna.HARCH\Documents\181_Entwurf_D_Zentral_schwabYGTT3.rvt				
<small>DER AUSFÜHRENDE IST VERPFLICHTET, ALLE BESTANDSMASSE UND PLANKNOTEN VOR ARBEITSBEGINN ZU ÜBERPRÜFEN. DIESE ZEICHNUNG IST UNSER GEISTIGES EIGENTUM UND UNTERLIEGT DEM URHEBERRECHT. EINE VERVIELFÄLTIGUNG, AUSHÄNDIGUNG AN DRITTE PERSONEN ODER ÜBERLASSUNG AN KONKURRENZFIRMEN IST UNTERSAGT.</small>				

0,594 x 0,420 = 0,25 m²



**Süd**  
M 1 : 100

**BAUANTRAG**


<b>Neubau Gesundheitszentrum in Appenweier</b>				<b>herzogARCHITEKTEN</b> Sophienstrasse 9 76530 Baden-Baden 07221-7023340 office@herzogarchitekten.de <a href="http://www.herzogarchitekten.de">www.herzogarchitekten.de</a>
Ansicht Süd		1 : 100		
PROJ-NR: 181	PLAN-NR: B_07	DATUM: 11/08/21	GEZ: Herzog	
C:\Users\Anna.HARCH\Documents\181_Entwurf_D_Zentral_schwabYGT3.rvt				

DER AUSFÜHRENDE IST VERPFLICHTET, ALLE BESTANDSMASSE UND PLANKOTEN VOR ARBEITSBEGINN ZU ÜBERPRÜFEN. DIESE ZEICHNUNG IST UNSER GEISTIGES EIGENTUM UND UNTERLIEGT DEM URHEBERRECHT. EINE VERVIELFÄLTIGUNG, AUSHÄNDIGUNG AN DRITTE PERSONEN ODER ÜBERLASSUNG AN KONKURRENZFIRMEN IST UNTERSAGT.



**Ost**  
M 1 : 100

**BAUANTRAG**
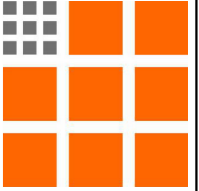
<b>Neubau Gesundheitszentrum in Appenweier</b>				<b>herzogARCHITEKTEN</b> Sophienstrasse 9 76530 Baden-Baden 07221-7023340 office@herzogarchitekten.de <a href="http://www.herzogarchitekten.de">www.herzogarchitekten.de</a>
Ansicht Ost		1 : 100		
PROJ-NR: 181	PLAN-NR: B_08	DATUM: 11/08/21	GEZ: Herzog	
C:\Users\Anna.HARCH\Documents\181_Entwurf_D_Zentral_schwabYGTT3.rvt				
<small>DER AUSFÜHRENDE IST VERPFLICHTET, ALLE BESTANDSMASSE UND PLANKOTEN VOR ARBEITSBEGINN ZU ÜBERPRÜFEN. DIESE ZEICHNUNG IST UNSER GEISTIGES EIGENTUM UND UNTERLIEGT DEM URHEBERRECHT. EINE VERVIELFÄLTIGUNG, AUSHÄNDIGUNG AN DRITTE PERSONEN ODER ÜBERLASSUNG AN KONKURRENZFIRMEN IST UNTERSAGT.</small>				






**West**  
M 1 : 100

**BAUANTRAG**

<b>Neubau Gesundheitszentrum in Appenweier</b>				<b>herzogARCHITEKTEN</b> Sophienstrasse 9 76530 Baden-Baden 07221-7023340 office@herzogarchitekten.de <a href="http://www.herzogarchitekten.de">www.herzogarchitekten.de</a>
Ansicht West		1 : 100		
PROJ-NR: 181	PLAN-NR: B_09	DATUM: 11/08/21	GEZ: Herzog	
C:\Users\Anna.HARCH\Documents\181_Entwurf_D_Zentral_schwabYGTT3.rvt				


DER AUSFÜHRENDE IST VERPFLICHTET, ALLE BESTANDSMASSE UND PLANKOTEN VOR ARBEITSBEGINN ZU ÜBERPRÜFEN. DIESE ZEICHNUNG IST UNSER GEISTIGES EIGENTUM UND UNTERLIEGT DEM URHEBERRECHT. EINE VERVIELFÄLTIGUNG, AUSHÄNDIGUNG AN DRITTE PERSONEN ODER ÜBERLASSUNG AN KONKURRENZFIRMEN IST UNTERSAGT.

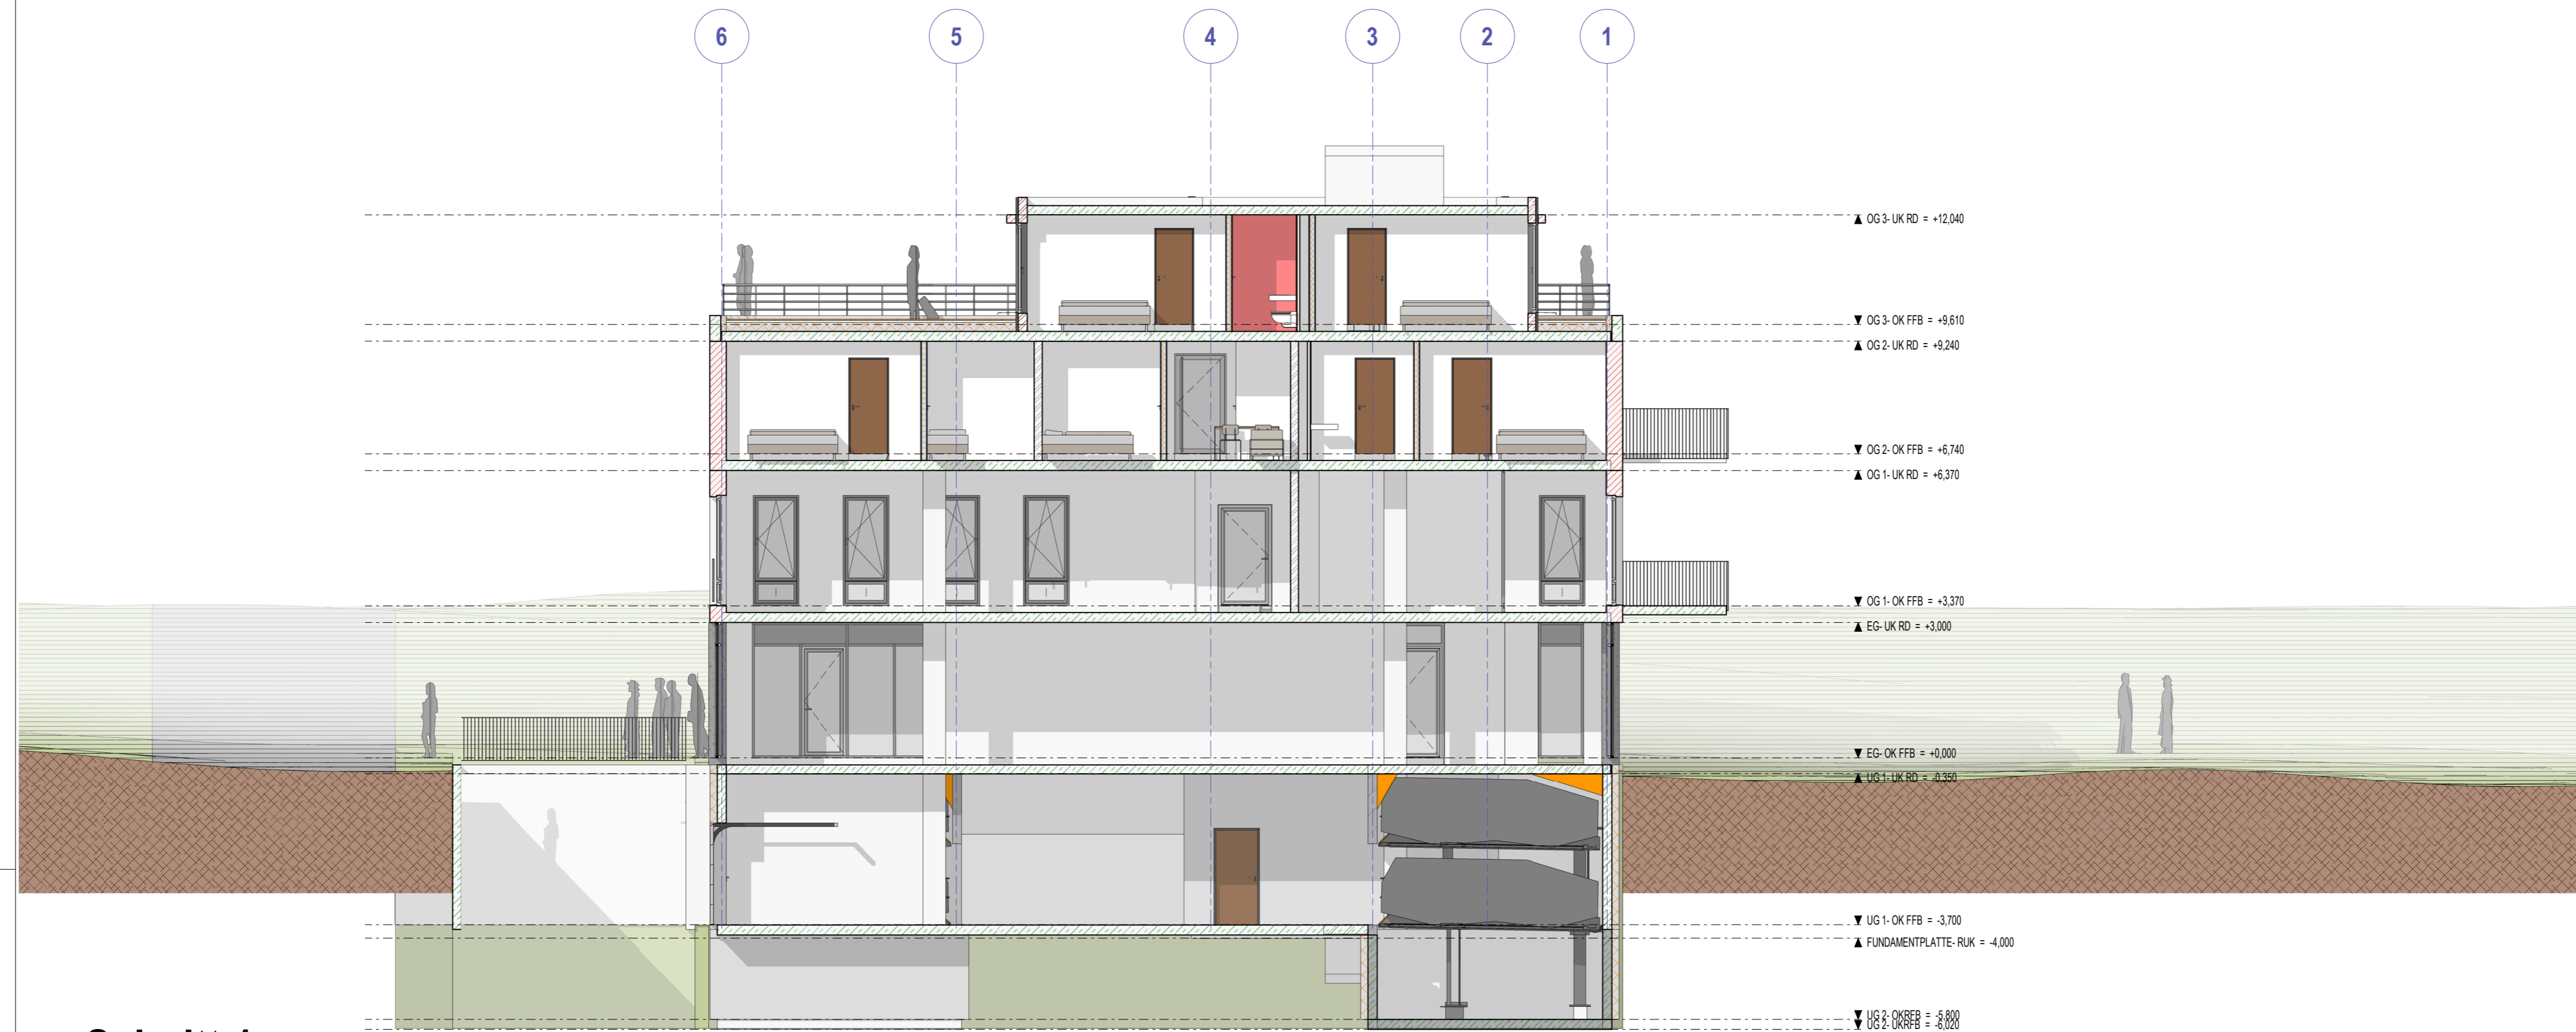

**Schnitt 1**  
M 1 : 100

0,594 x 0,420 = 0,25 m²

**BAUANTRAG**
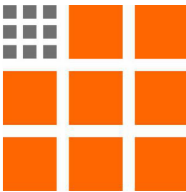
<b>Neubau Gesundheitszentrum in Appenweier</b>				<b>herzogARCHITEKTEN</b> Sophienstrasse 9 76530 Baden-Baden 07221-7023340 office@herzogarchitekten.de <a href="http://www.herzogarchitekten.de">www.herzogarchitekten.de</a>
Schnitt 1		1 : 100		
PROJ-NR: 181	PLAN-NR: B_10	DATUM: 11/08/21	GEZ: Herzog	
C:\Users\Anna.HARCH\Documents\181_Entwurf_D_Zentral_schwabYGTT3.rvt				
<small>DER AUSFÜHRENDE IST VERPFLICHTET, ALLE BESTANDSMASSE UND PLANKOTEN VOR ARBEITSBEGINN ZU ÜBERPRÜFEN. DIESE ZEICHNUNG IST UNSER GEISTIGES EIGENTUM UND UNTERLIEGT DEM URHEBERRECHT. EINE VERVIELFÄLTIGUNG, AUSHÄNDIGUNG AN DRITTE PERSONEN ODER ÜBERLASSUNG AN KONKURRENZFIRMEN IST UNTERSAGT.</small>				



**Schnitt A**  
M 1 : 100

0,594 x 0,420 = 0,25 m²

**BAUANTRAG**

<b>Neubau Gesundheitszentrum in Appenweier</b>				<b>herzogARCHITEKTEN</b> Sophienstrasse 9 76530 Baden-Baden 07221-7023340 office@herzogarchitekten.de <a href="http://www.herzogarchitekten.de">www.herzogarchitekten.de</a>
Schnitt A		1 : 100		
PROJ-NR: 181	PLAN-NR: B_15	DATUM: 11/08/21	GEZ: Herzog	
C:\Users\Anna.HARCH\Documents\181_Entwurf_D_Zentral_schwabYGTT3.rvt				
<small>DER AUSFÜHRENDE IST VERPFLICHTET, ALLE BESTANDSMASSE UND PLANKOTEN VOR ARBEITSBEGINN ZU ÜBERPRÜFEN. DIESE ZEICHNUNG IST UNSER GEISTIGES EIGENTUM UND UNTERLIEGT DEM URHEBERRECHT. EINE VERVIELFÄLTIGUNG, AUSHÄNDIGUNG AN DRITTE PERSONEN ODER ÜBERLASSUNG AN KONKURRENZFIRMEN IST UNTERSAGT.</small>				